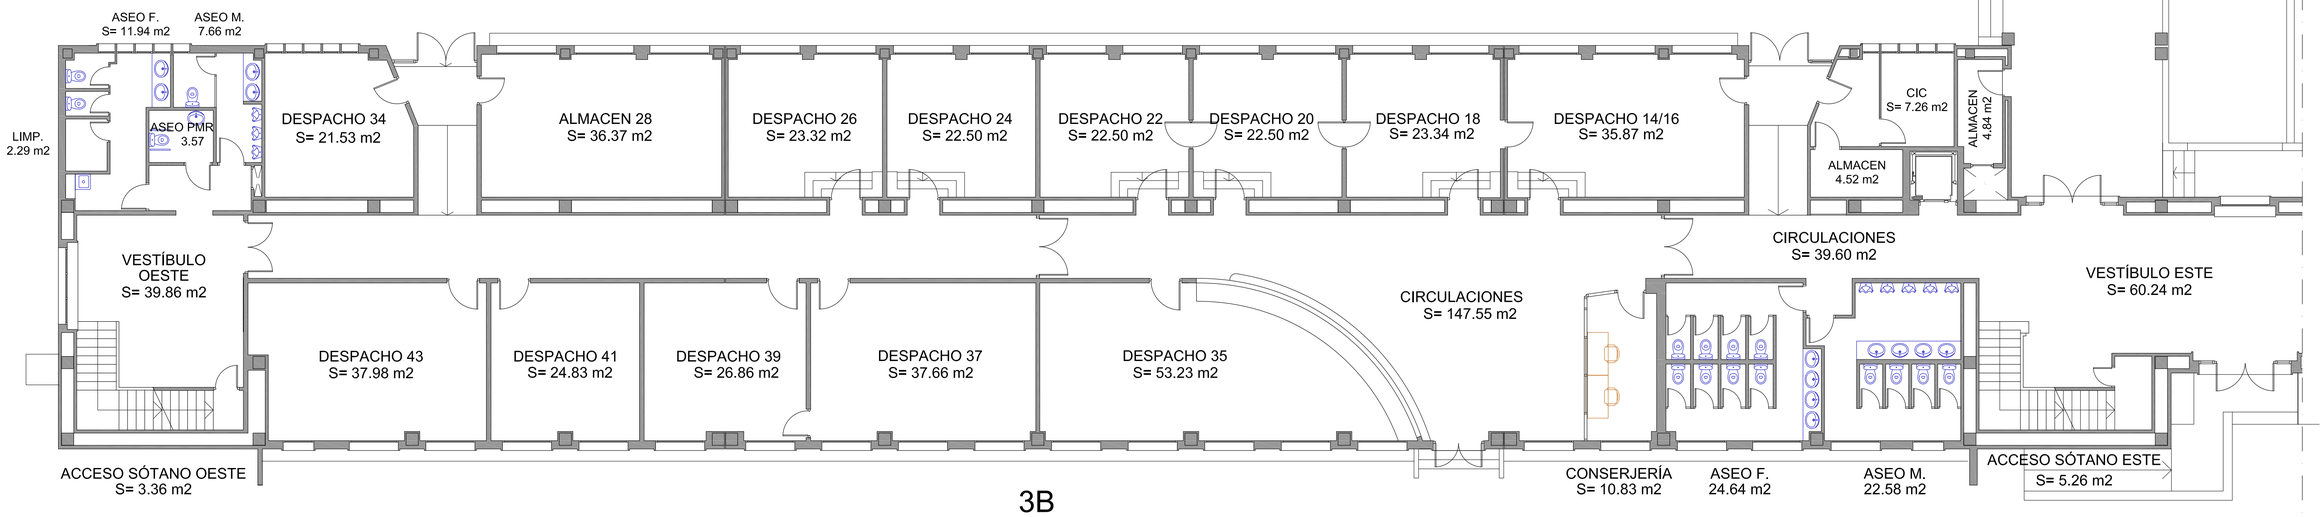

3B

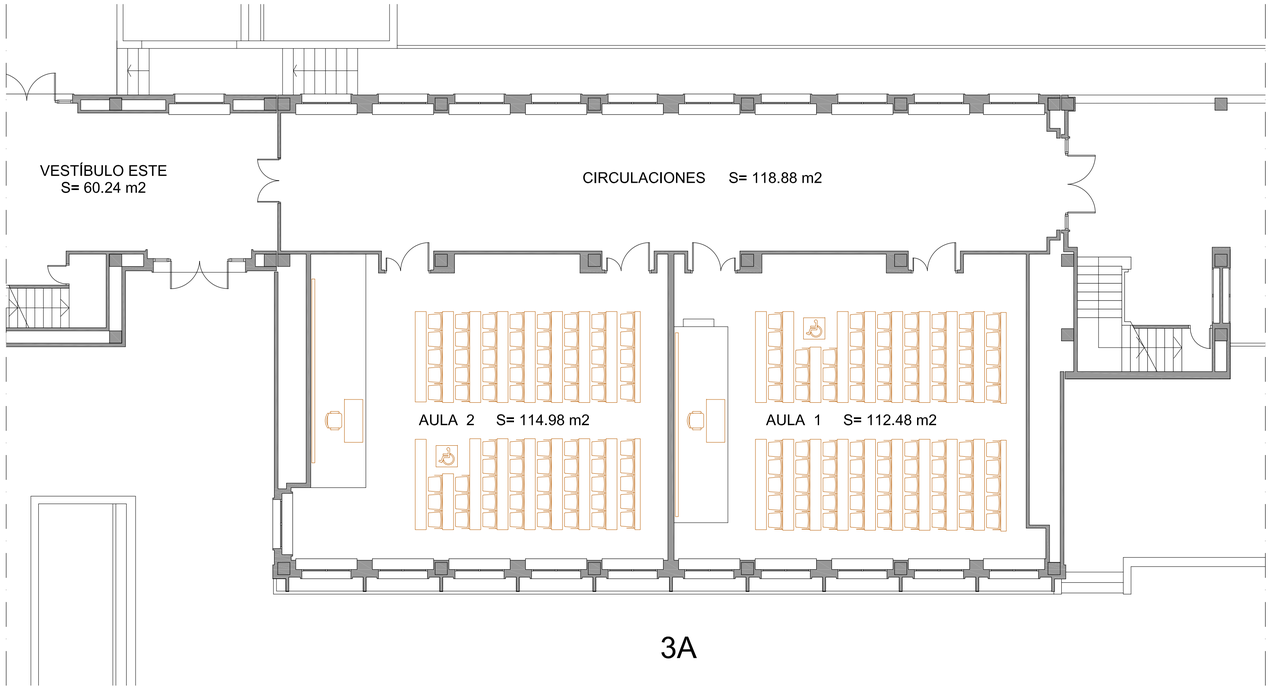

3A

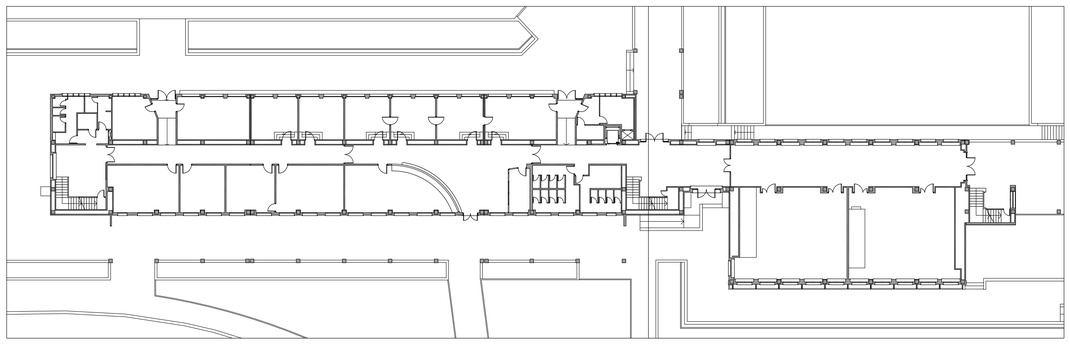

3B 3A

CC BY NC SA

UNIVERSIDAD PABLO DE OLAVIDE SEVILLA

EDIFICIO Nº 3 "CONDE DE FLORIDABLANCA"	PLANTA BAJA	SUPERFICIES Y USOS	-1 0 1 2 3 4 m. Fecha: Septiembre 2023