



7B

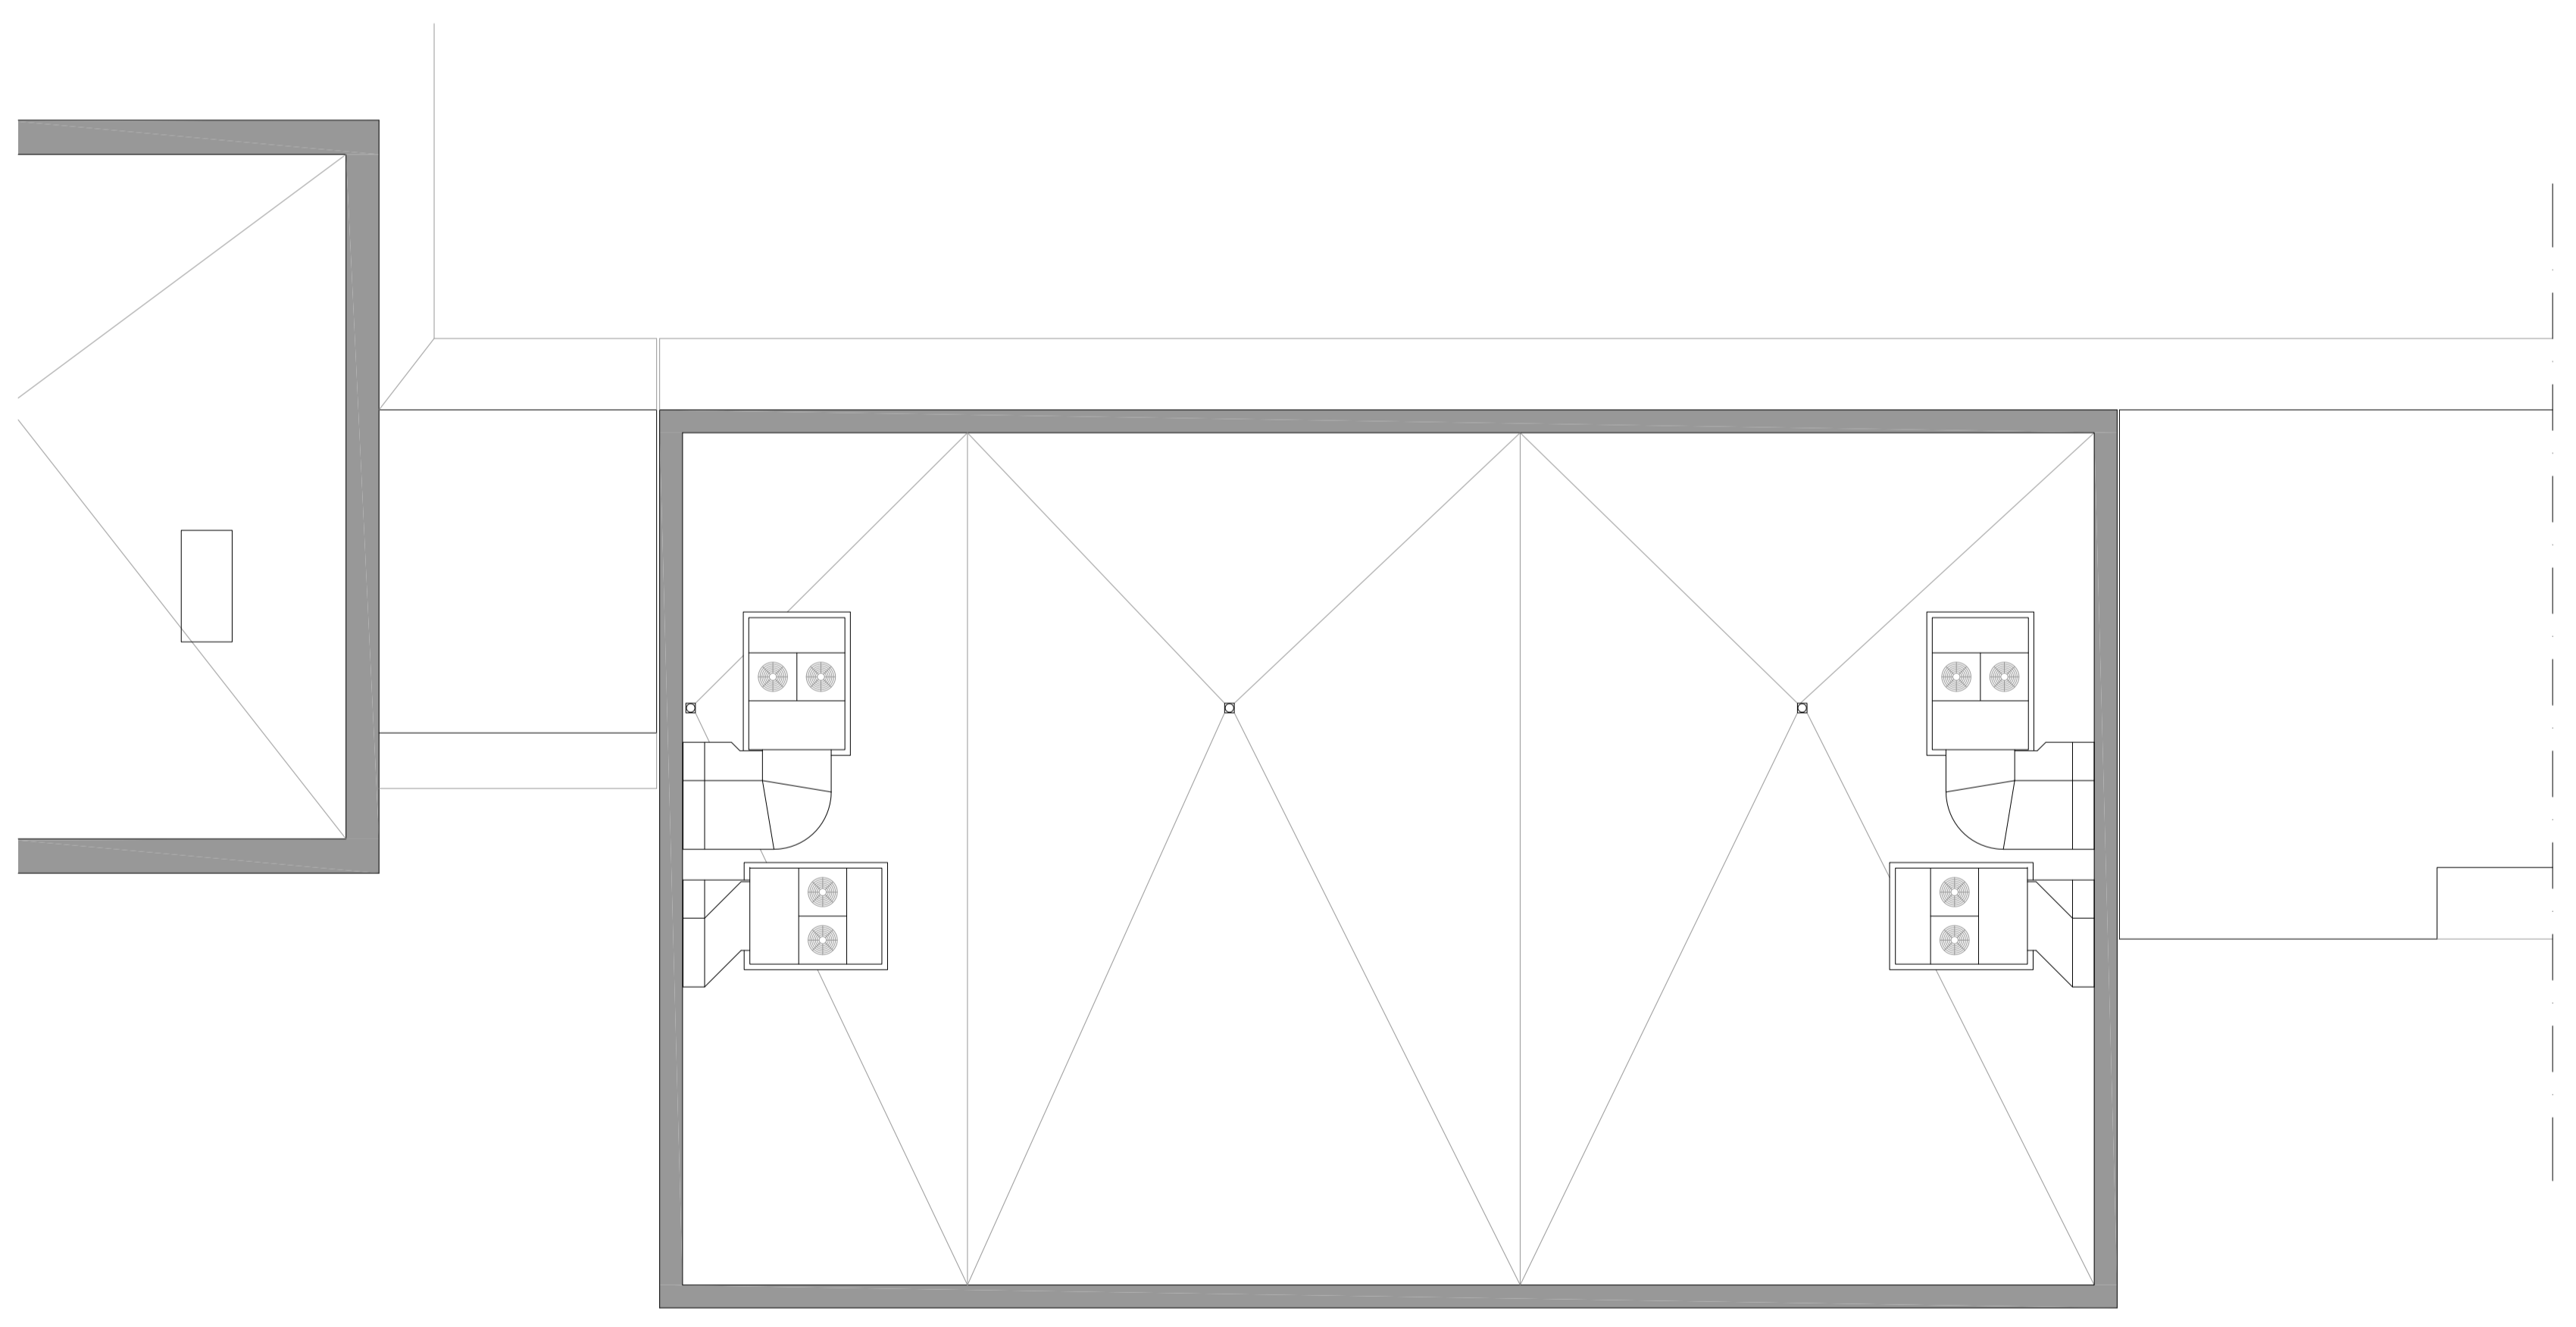

7A

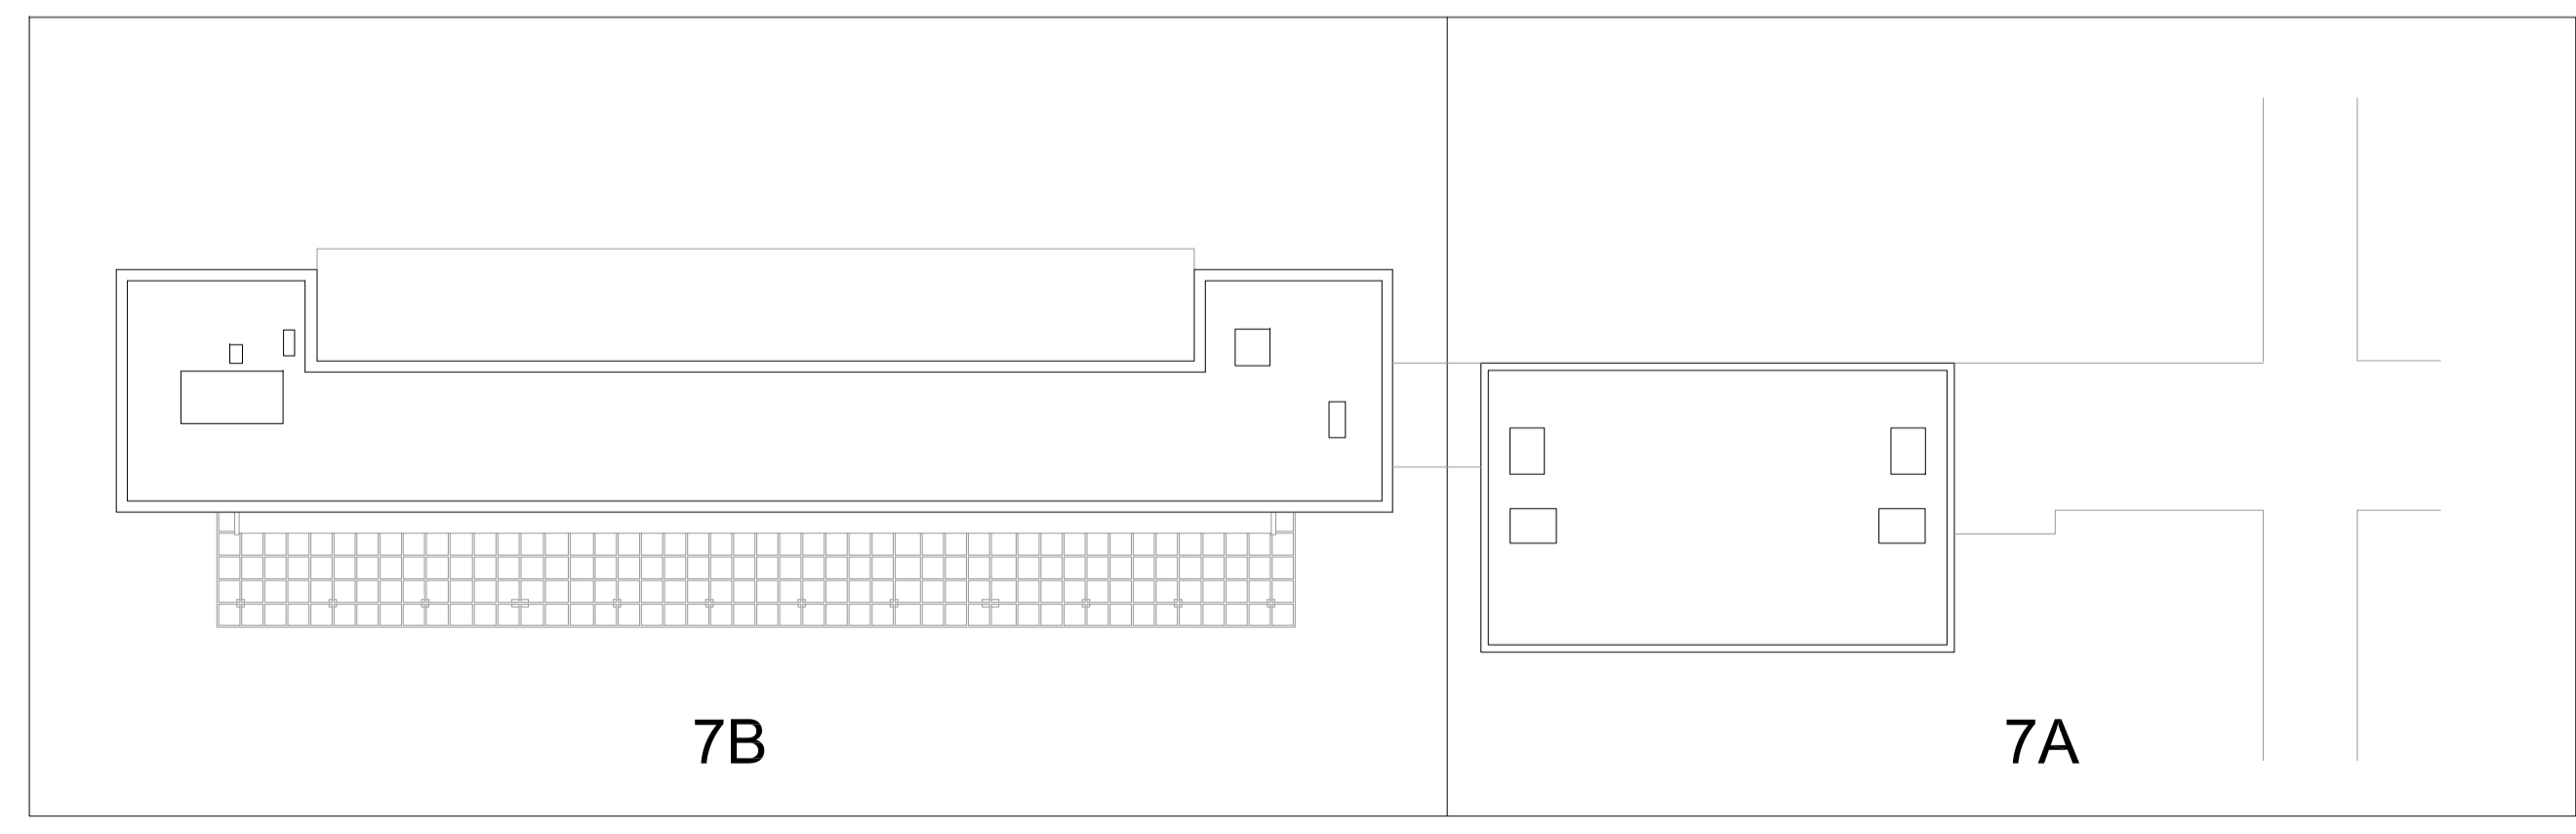

7B

7A



EDIFICIO N°7 "PEDRO RODRIGUEZ DE CAMPOMANES"

PLANTA DE CUBIERTA

-1 0 1 2 3 4m.
Fecha: Enero 2021