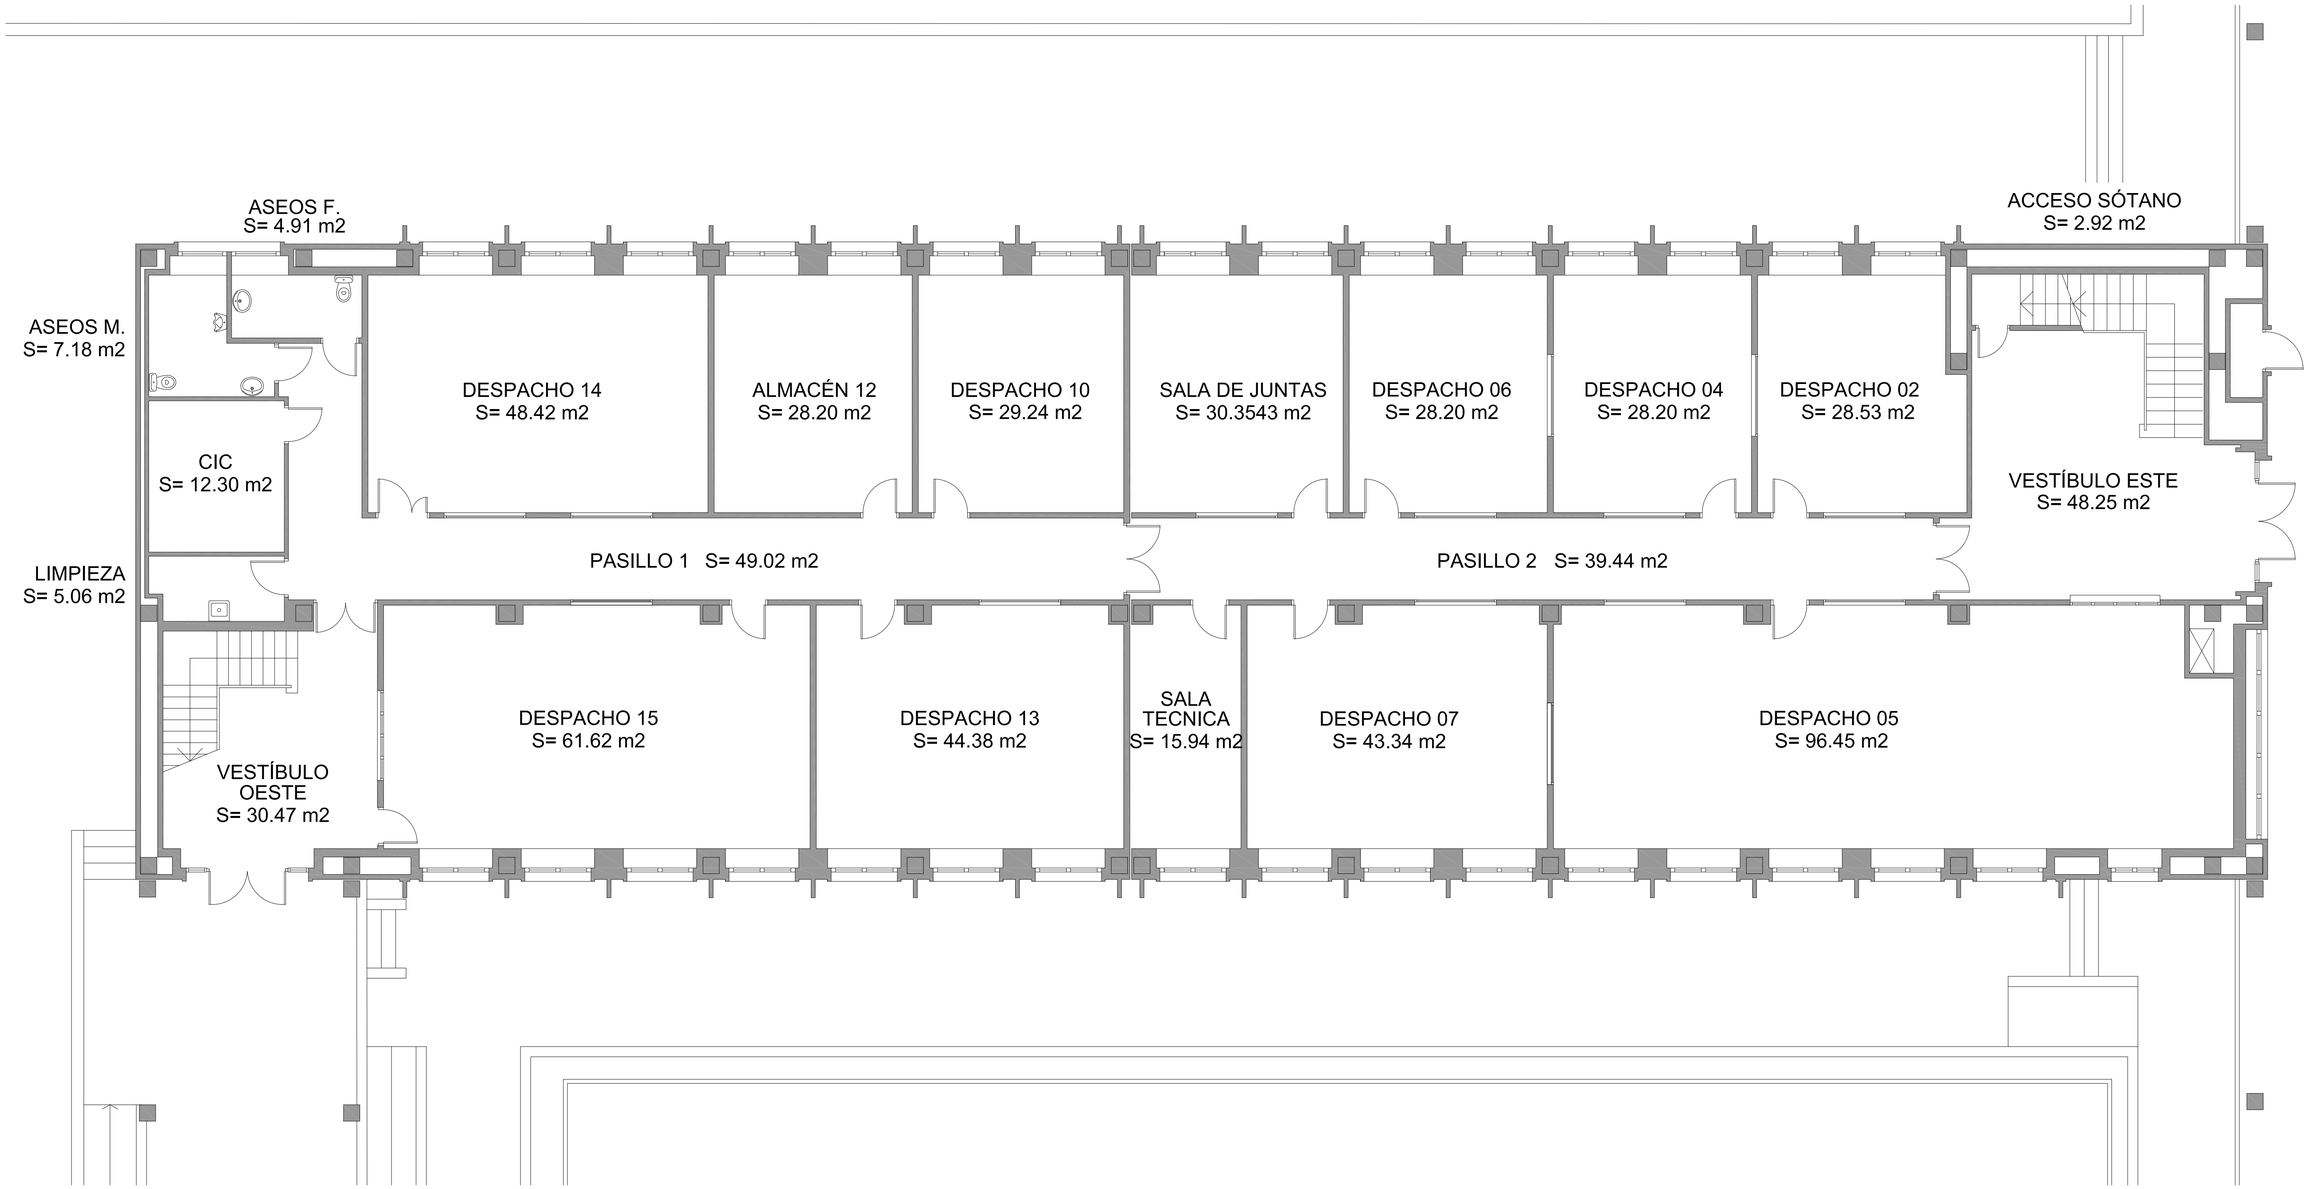

BY NC SA

UNIVERSIDAD PABLO DE OLAVIDE SEVILLA

EDIFICIO Nº 9 "FRANCISCO DE MIRANDA"	PLANTA BAJA	SUPERFICIES Y USOS	-1 0 1 2 3 m. Fecha: Enero 2021