




Planta baja

Planta primera

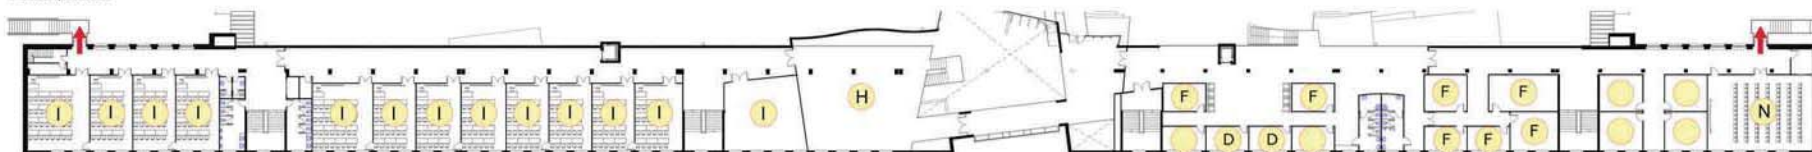

- (A) INFORMACION GENERAL Y PRÉSTAMOS
- (B) MEDIATECA
- (C) HEMEROTECA
- (D) SERVICIOS BIBLIOTECARIOS Y ADMINISTRACIÓN
- (E) TAQUILLAS
- (F) SALAS DE TRABAJO EN GRUPO
- (G) REPROGRAFÍA
- (H) SALA DE EXPOSICIONES
- (I) SEMINARIO
- (J) AULA DE INFORMÁTICA

- (K) AULA DE FORMACIÓN
- (L) LABORATORIO MULTIMEDIA
- (M) CONSERJERÍA
- (N) SALÓN DE GRADOS
- (P) ASEOS FEMENINOS
- (Q) ASEOS MASCULINOS
- (R) MÁQUINAS DISPENSADORAS
- (S) VESTÍBULO
- (T) AULA DE USOS MÚLTIPLES B17
- (U) CENTRO UNIVERSITARIO INTERNACIONAL

← SALIDA DE EMERGENCIA

- (0...) OBRAS DE REFERENCIA GENERAL
- 0 GENERALIDADES, INFORMÁTICA, BIBLIOTECONOMÍA Y DOCUMENTACIÓN
- 1-2 FILOSOFÍA, PSICOLOGÍA, ÉTICA Y RELIGIÓN
- 3-32 METOD. CIENCIAS SOC., DEMOGRAFÍA, SOCIOLOGÍA Y POLÍTICA
- 33 ECONOMÍA
- 34-35 DERECHO, JURISPRUDENCIA Y ADMINISTRACIÓN

- 36-39 TRABAJO Y EDUCACIÓN SOCIAL
- 5 CIENCIAS EXACTAS Y NATURALES
- 6 CIENCIAS APLICADAS (MEDICINA, EMPRESA, INGENIERÍA, ETC)
- 7 ARTE Y DEPORTE
- 8 FILOLOGÍA, LINGÜÍSTICA Y LITERATURA
- 9 GEOGRAFÍA, BIOGRAFÍA E HISTORIA