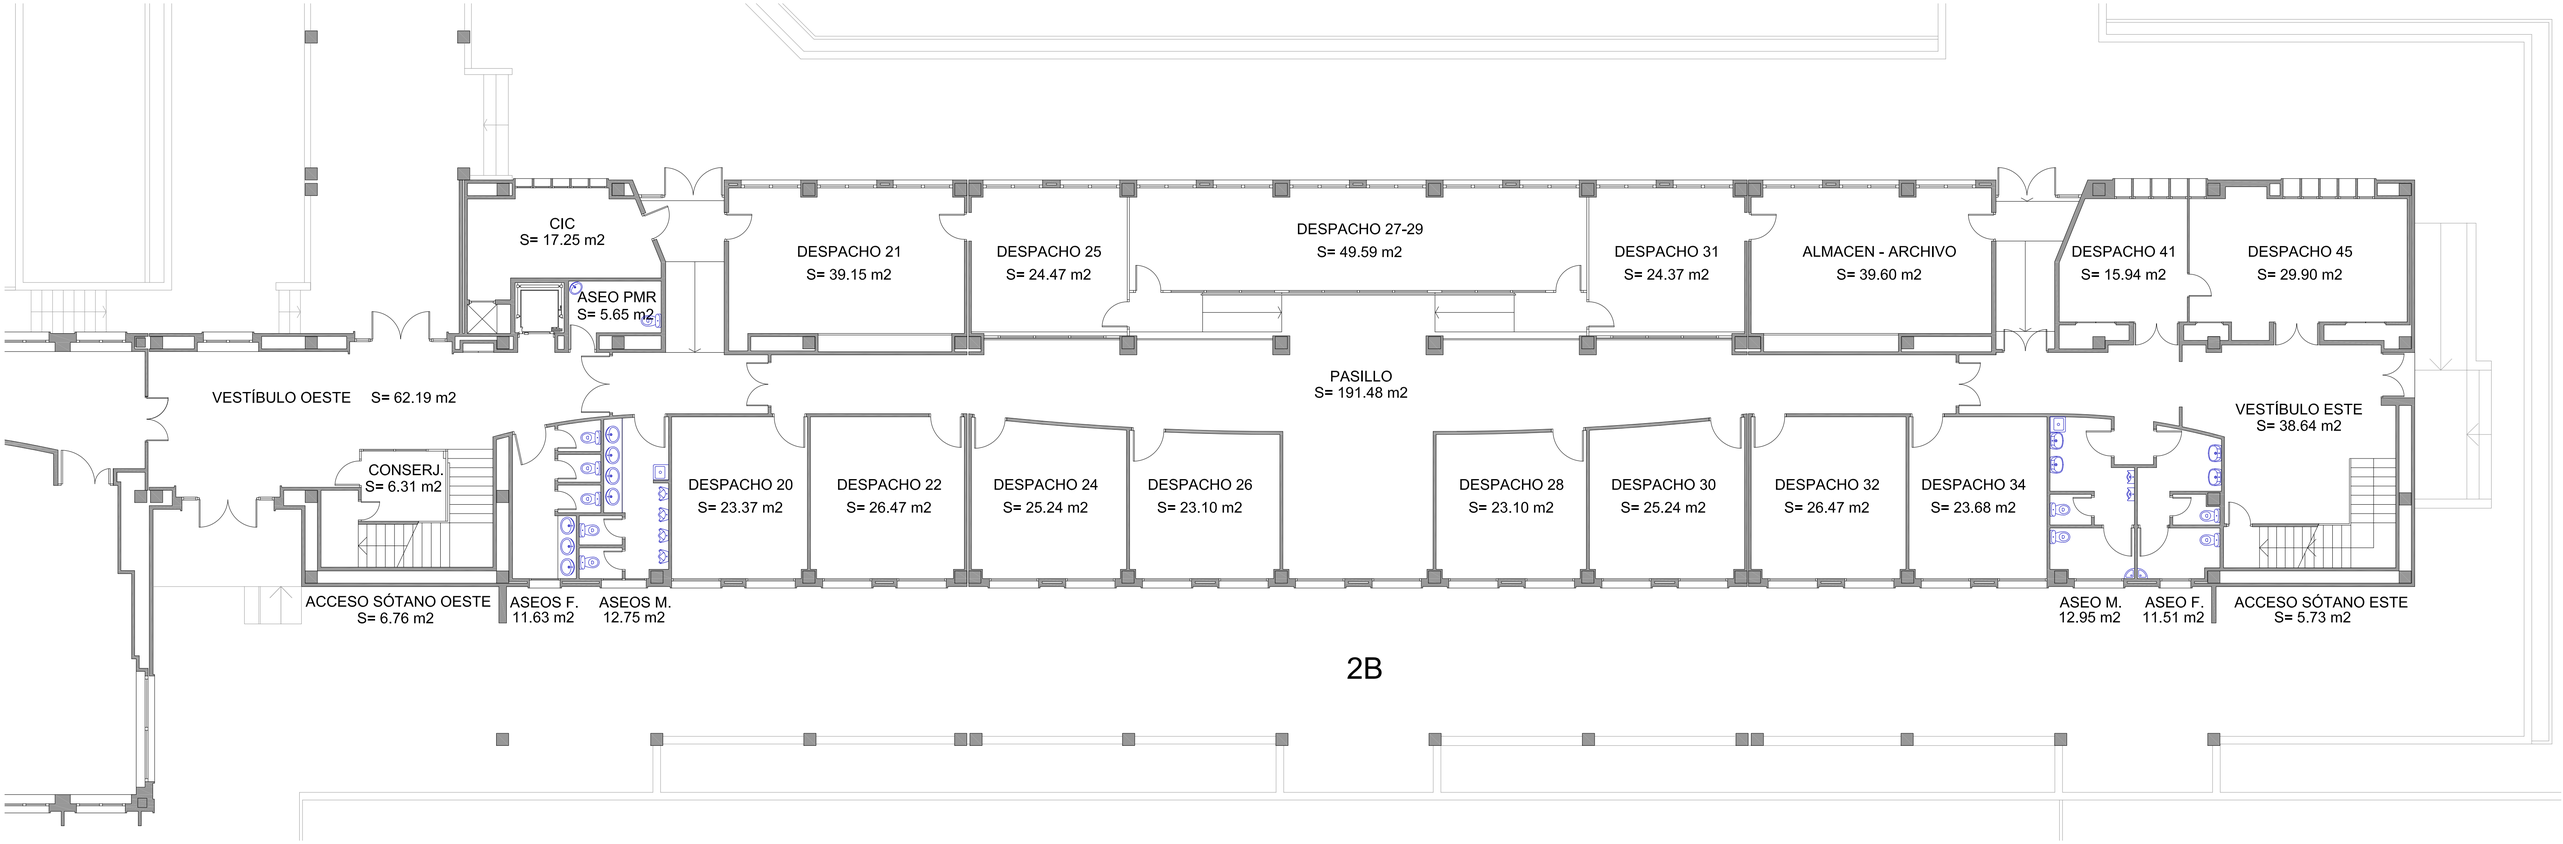

2B

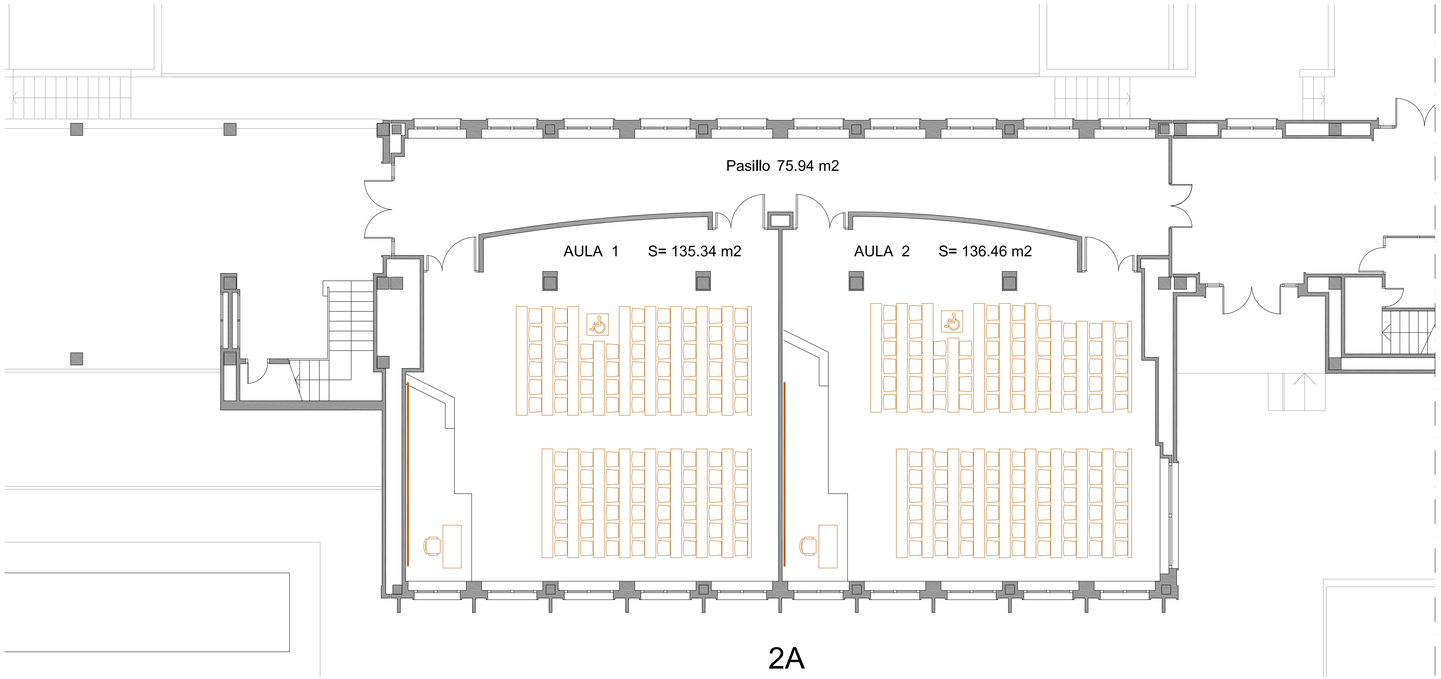

2A

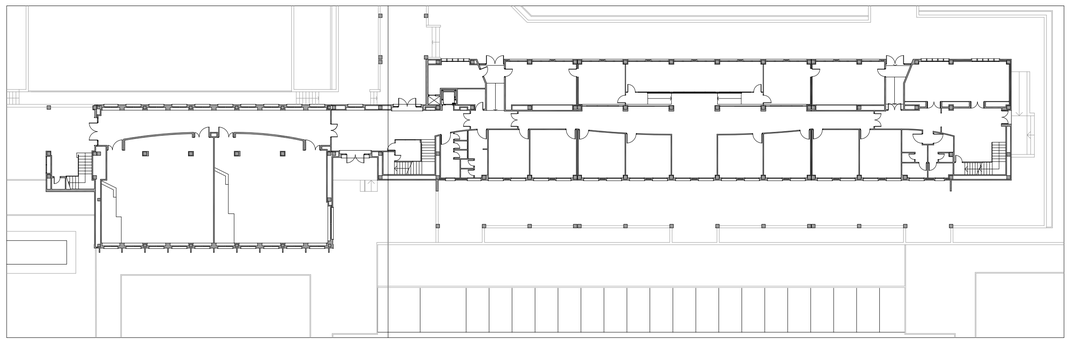

2A 2B

BY NC SA

UNIVERSIDAD PABLO DE OLAVIDE SEVILLA

EDIFICIO Nº 2 "ANTONIO DE ULLOA"	PLANTA BAJA	SUPERFICIES Y USOS	-1 0 1 2 3 4 m. Fecha: Enero 2021