



2B

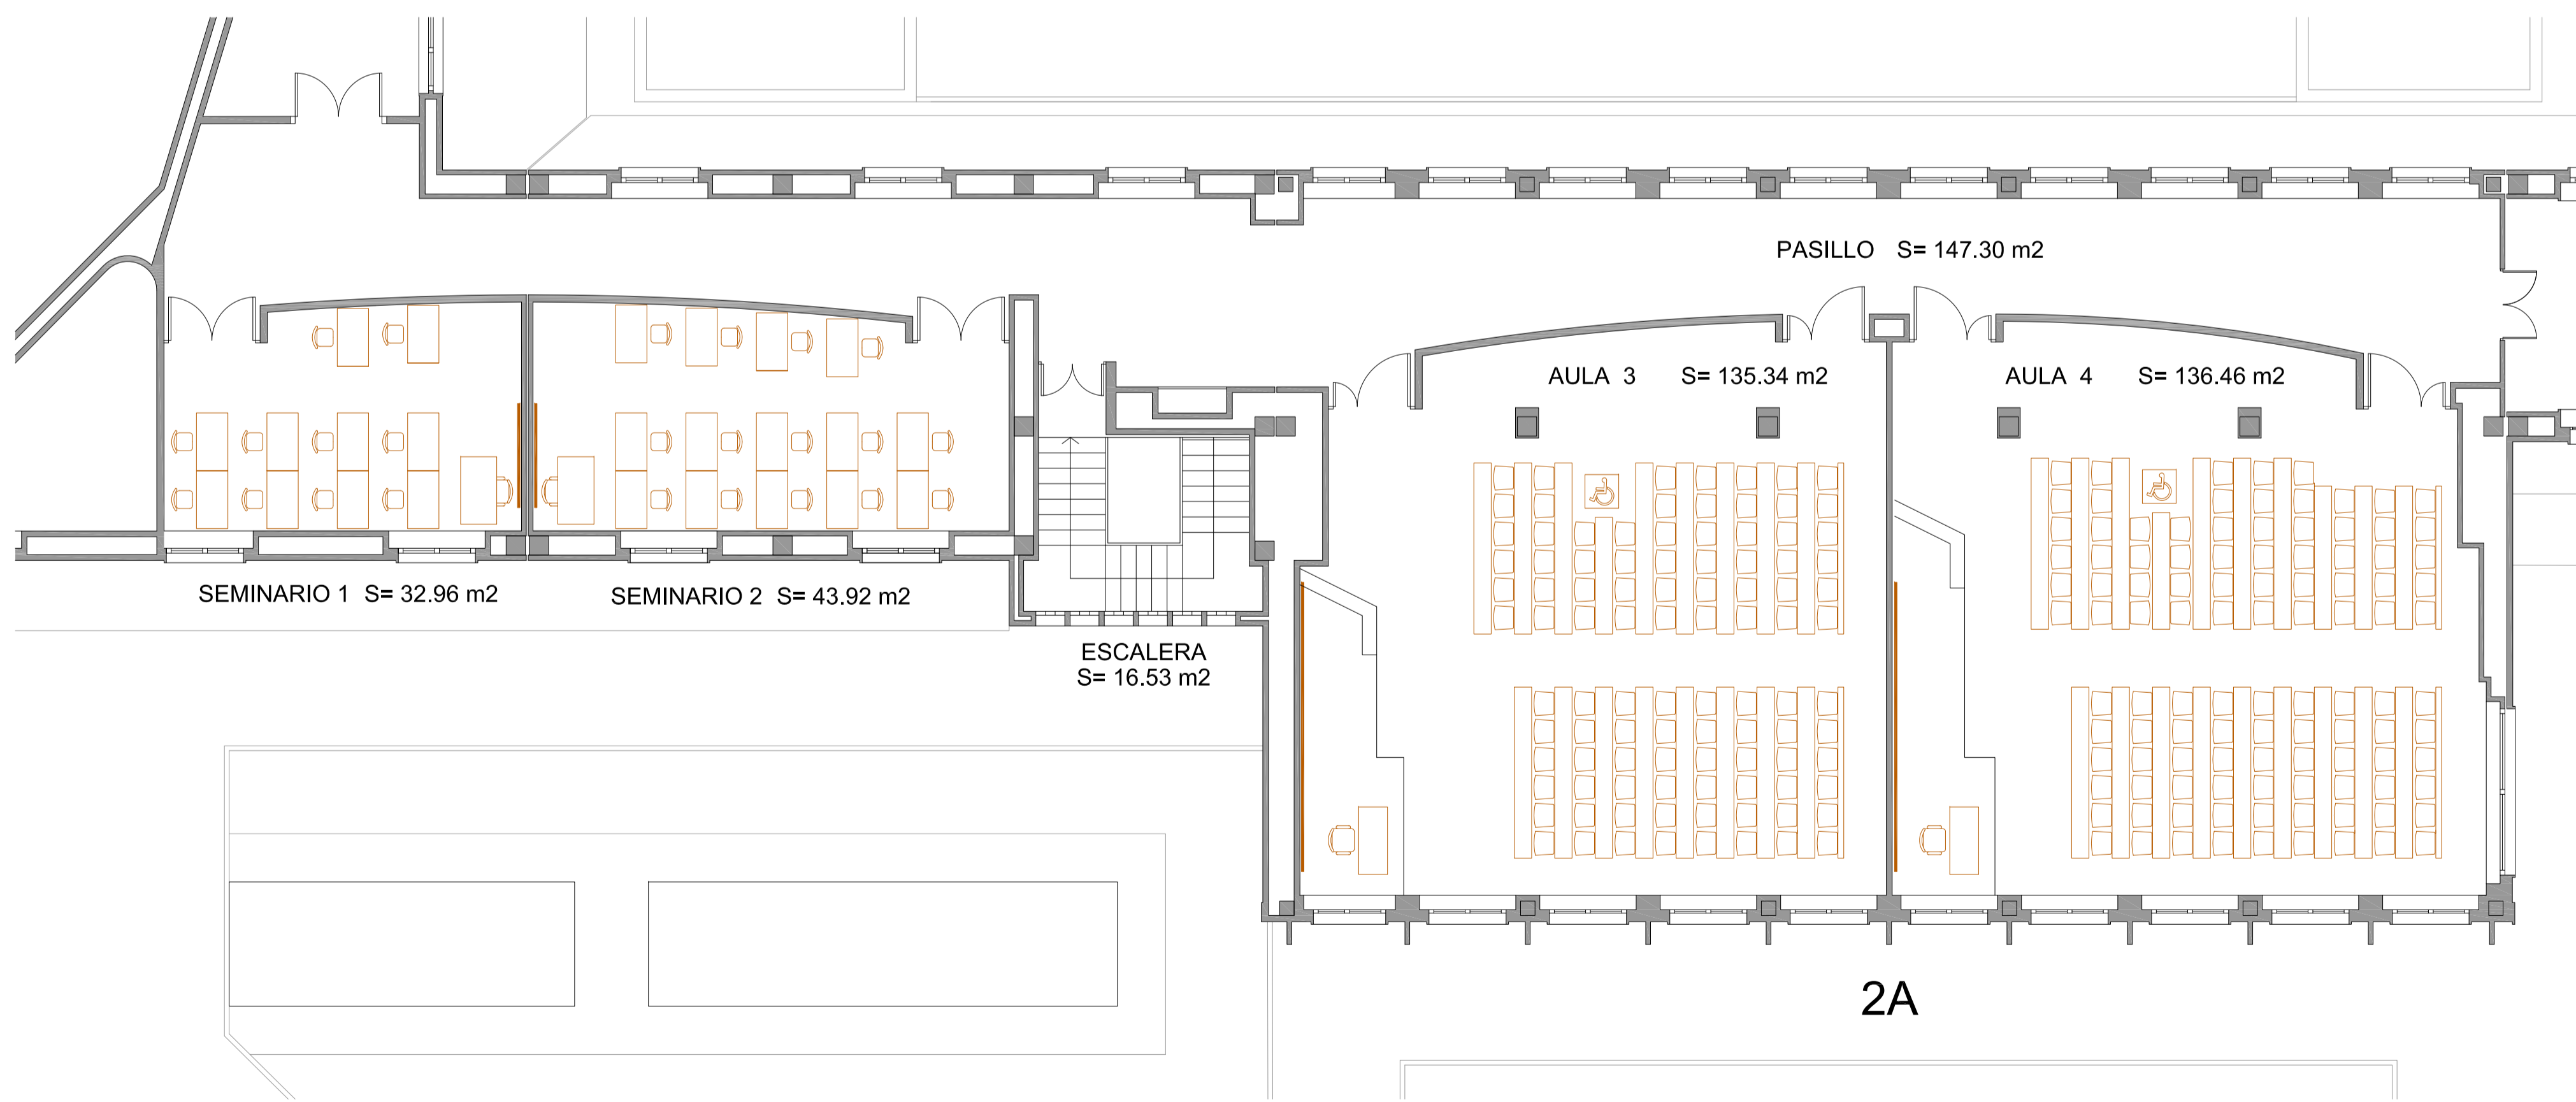


2A

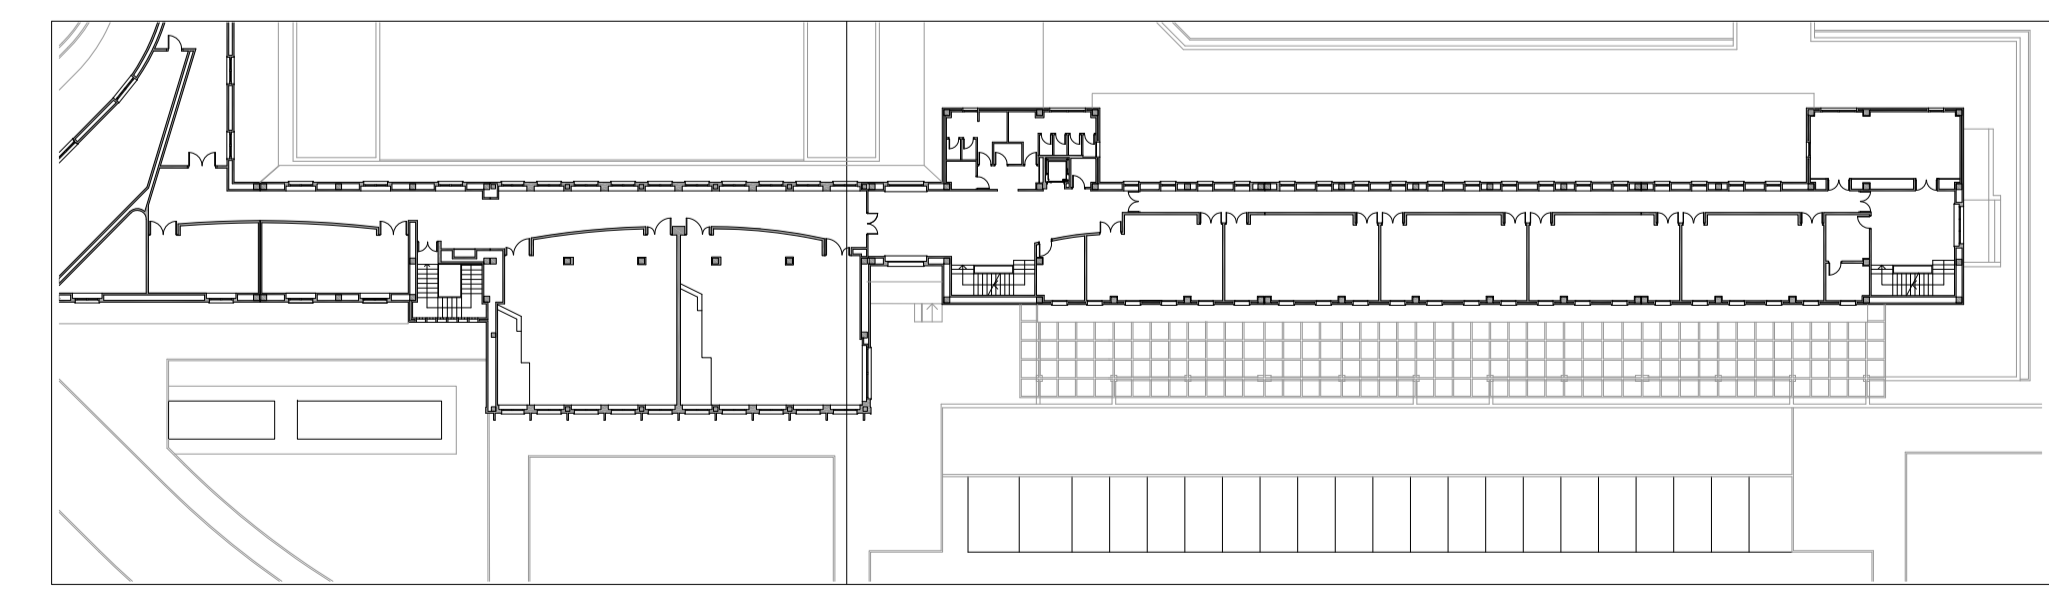

2A

2B

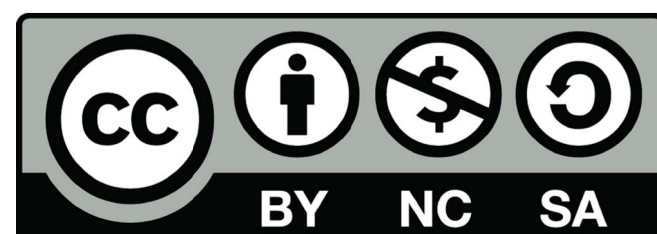

EDIFICIO Nº 2 "ANTONIO DE ULLOA"

PLANTA PRIMERA

SUPERFICIES Y USOS

-1 0 1 2 3 4 m.

Fecha: Enero 2021