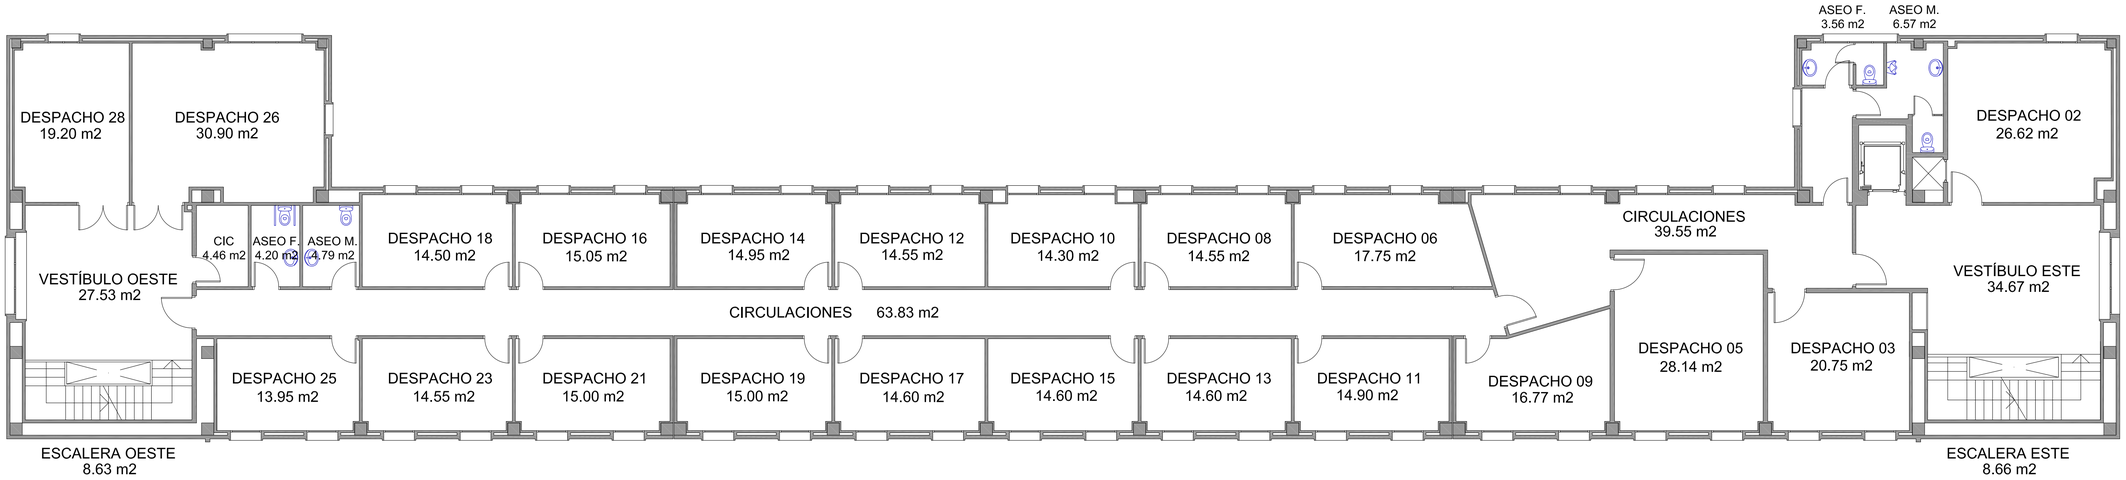

PLANTA CUARTA

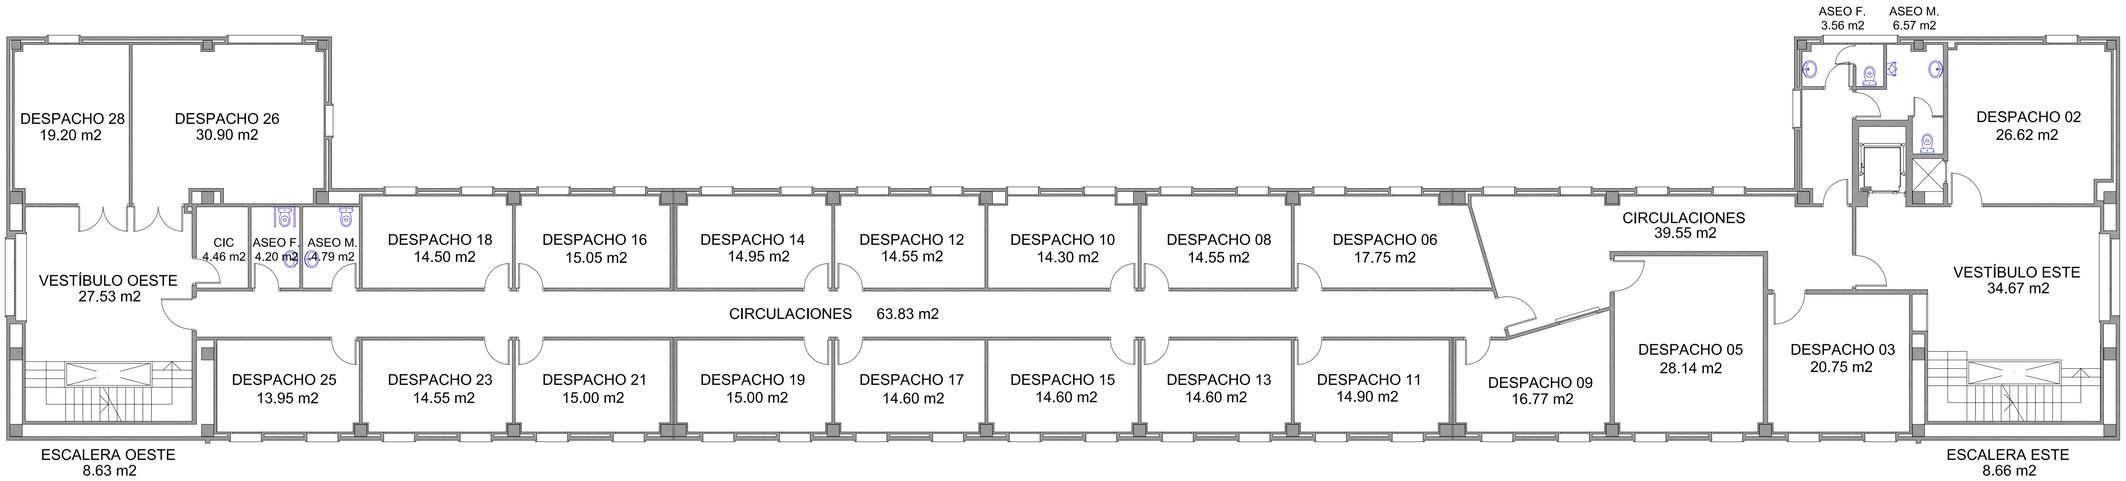

PLANTA TERCERA

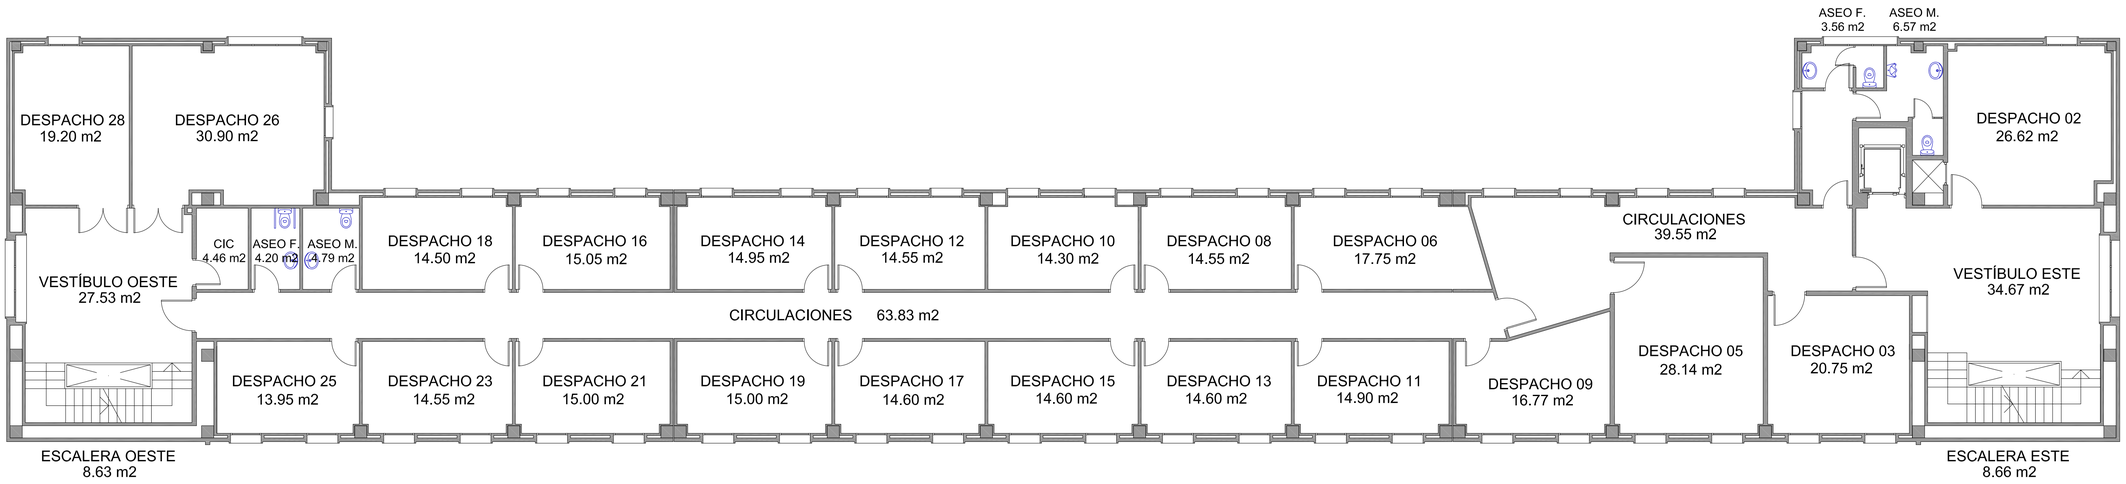

PLANTA SEGUNDA

CC BY NC SA

UNIVERSIDAD PABLO DE OLAVIDE SEVILLA

EDIFICIO Nº 3 "CONDE DE FLORIDABLANCA"	PLANTAS 2, 3 Y 4	SUPERFICIES Y USOS

-1 0 1 2 3 4 m.

Fecha: Junio 2026