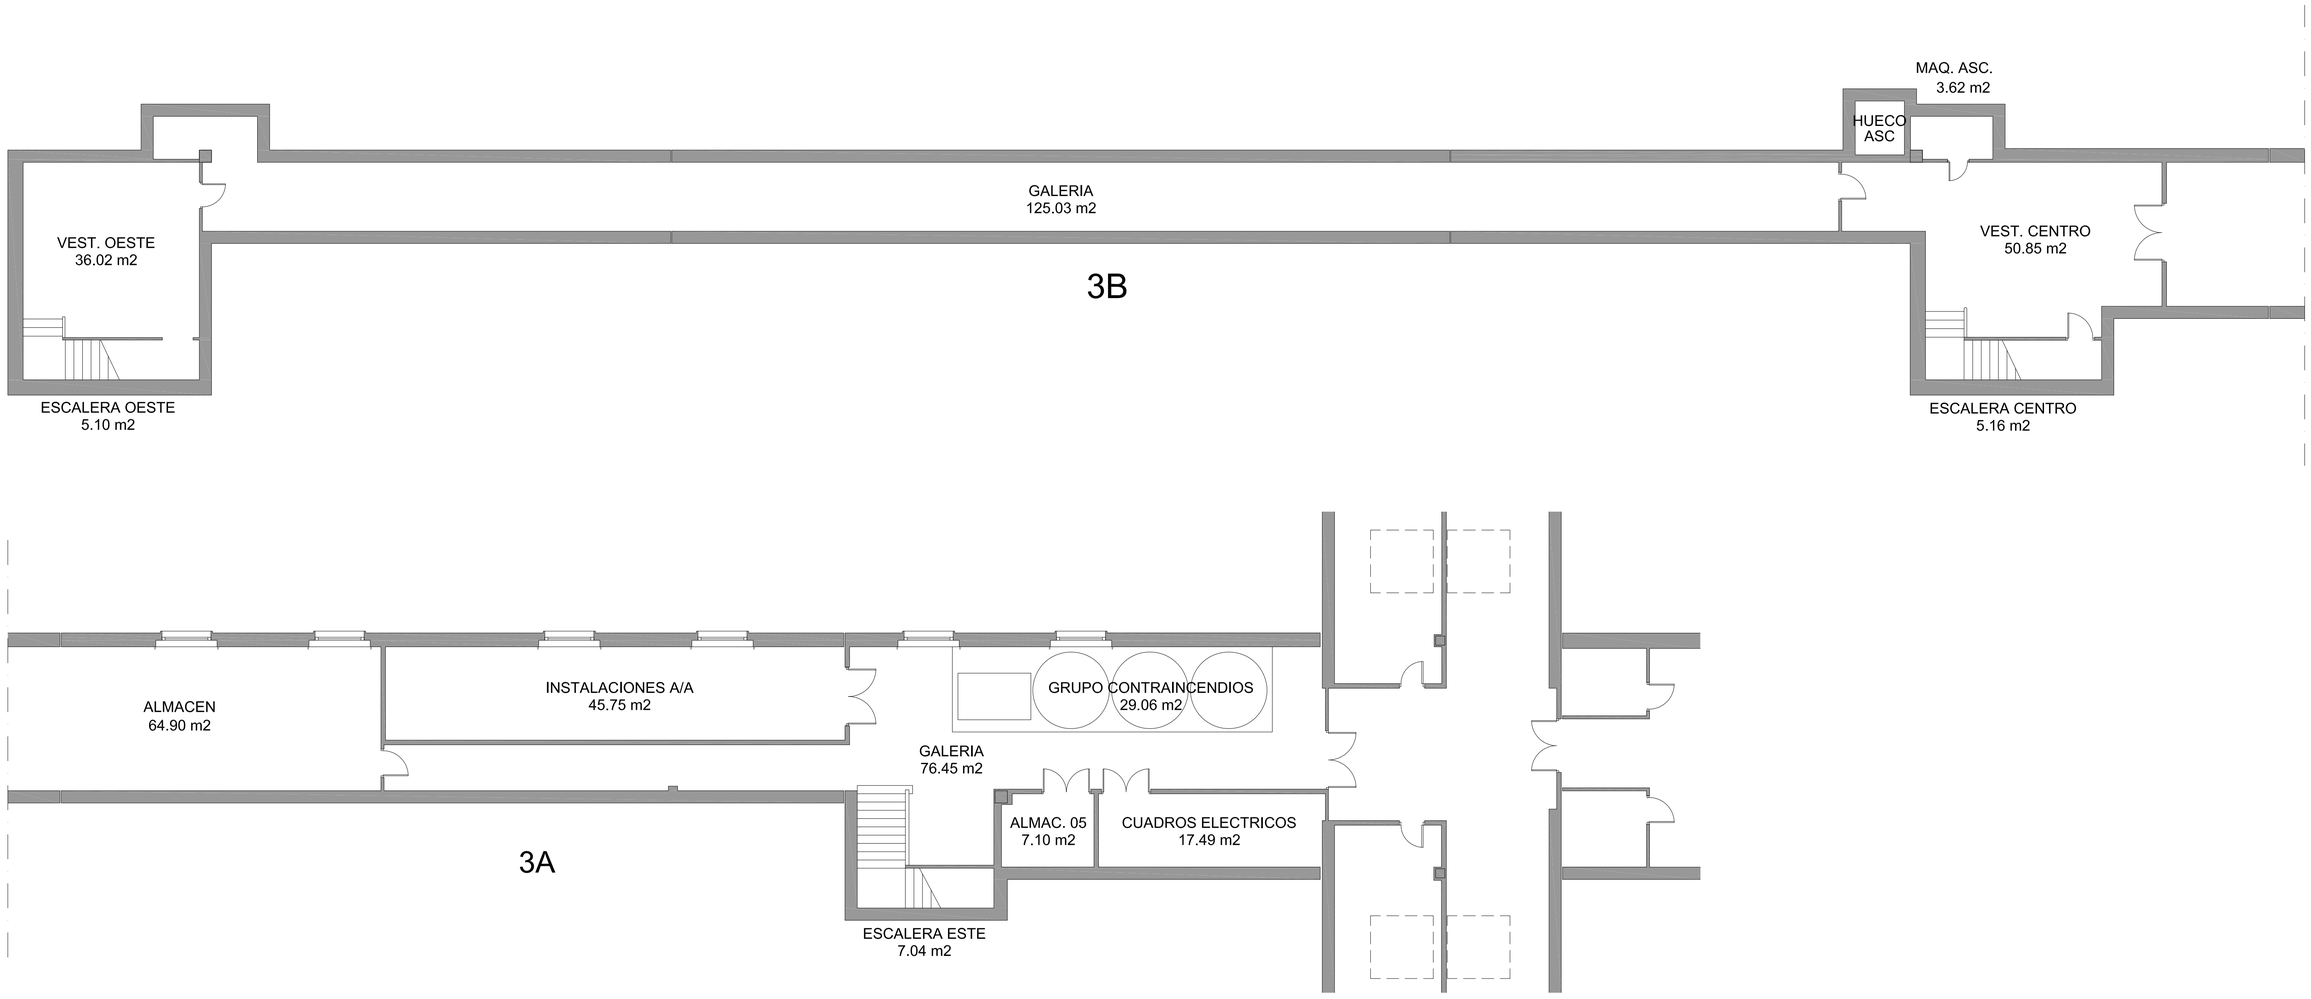

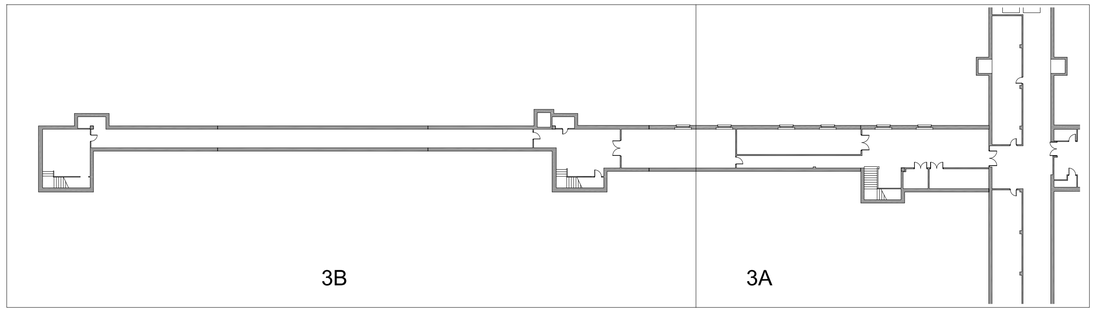

CC BY NC SA

UNIVERSIDAD PABLO DE OLAVIDE SEVILLA

EDIFICIO Nº 3 "CONDE DE FLORIDABLANCA"	PLANTA SÓTANO	SUPERFICIES Y USOS	-1 0 1 2 3 4 m. Fecha: Junio 2026