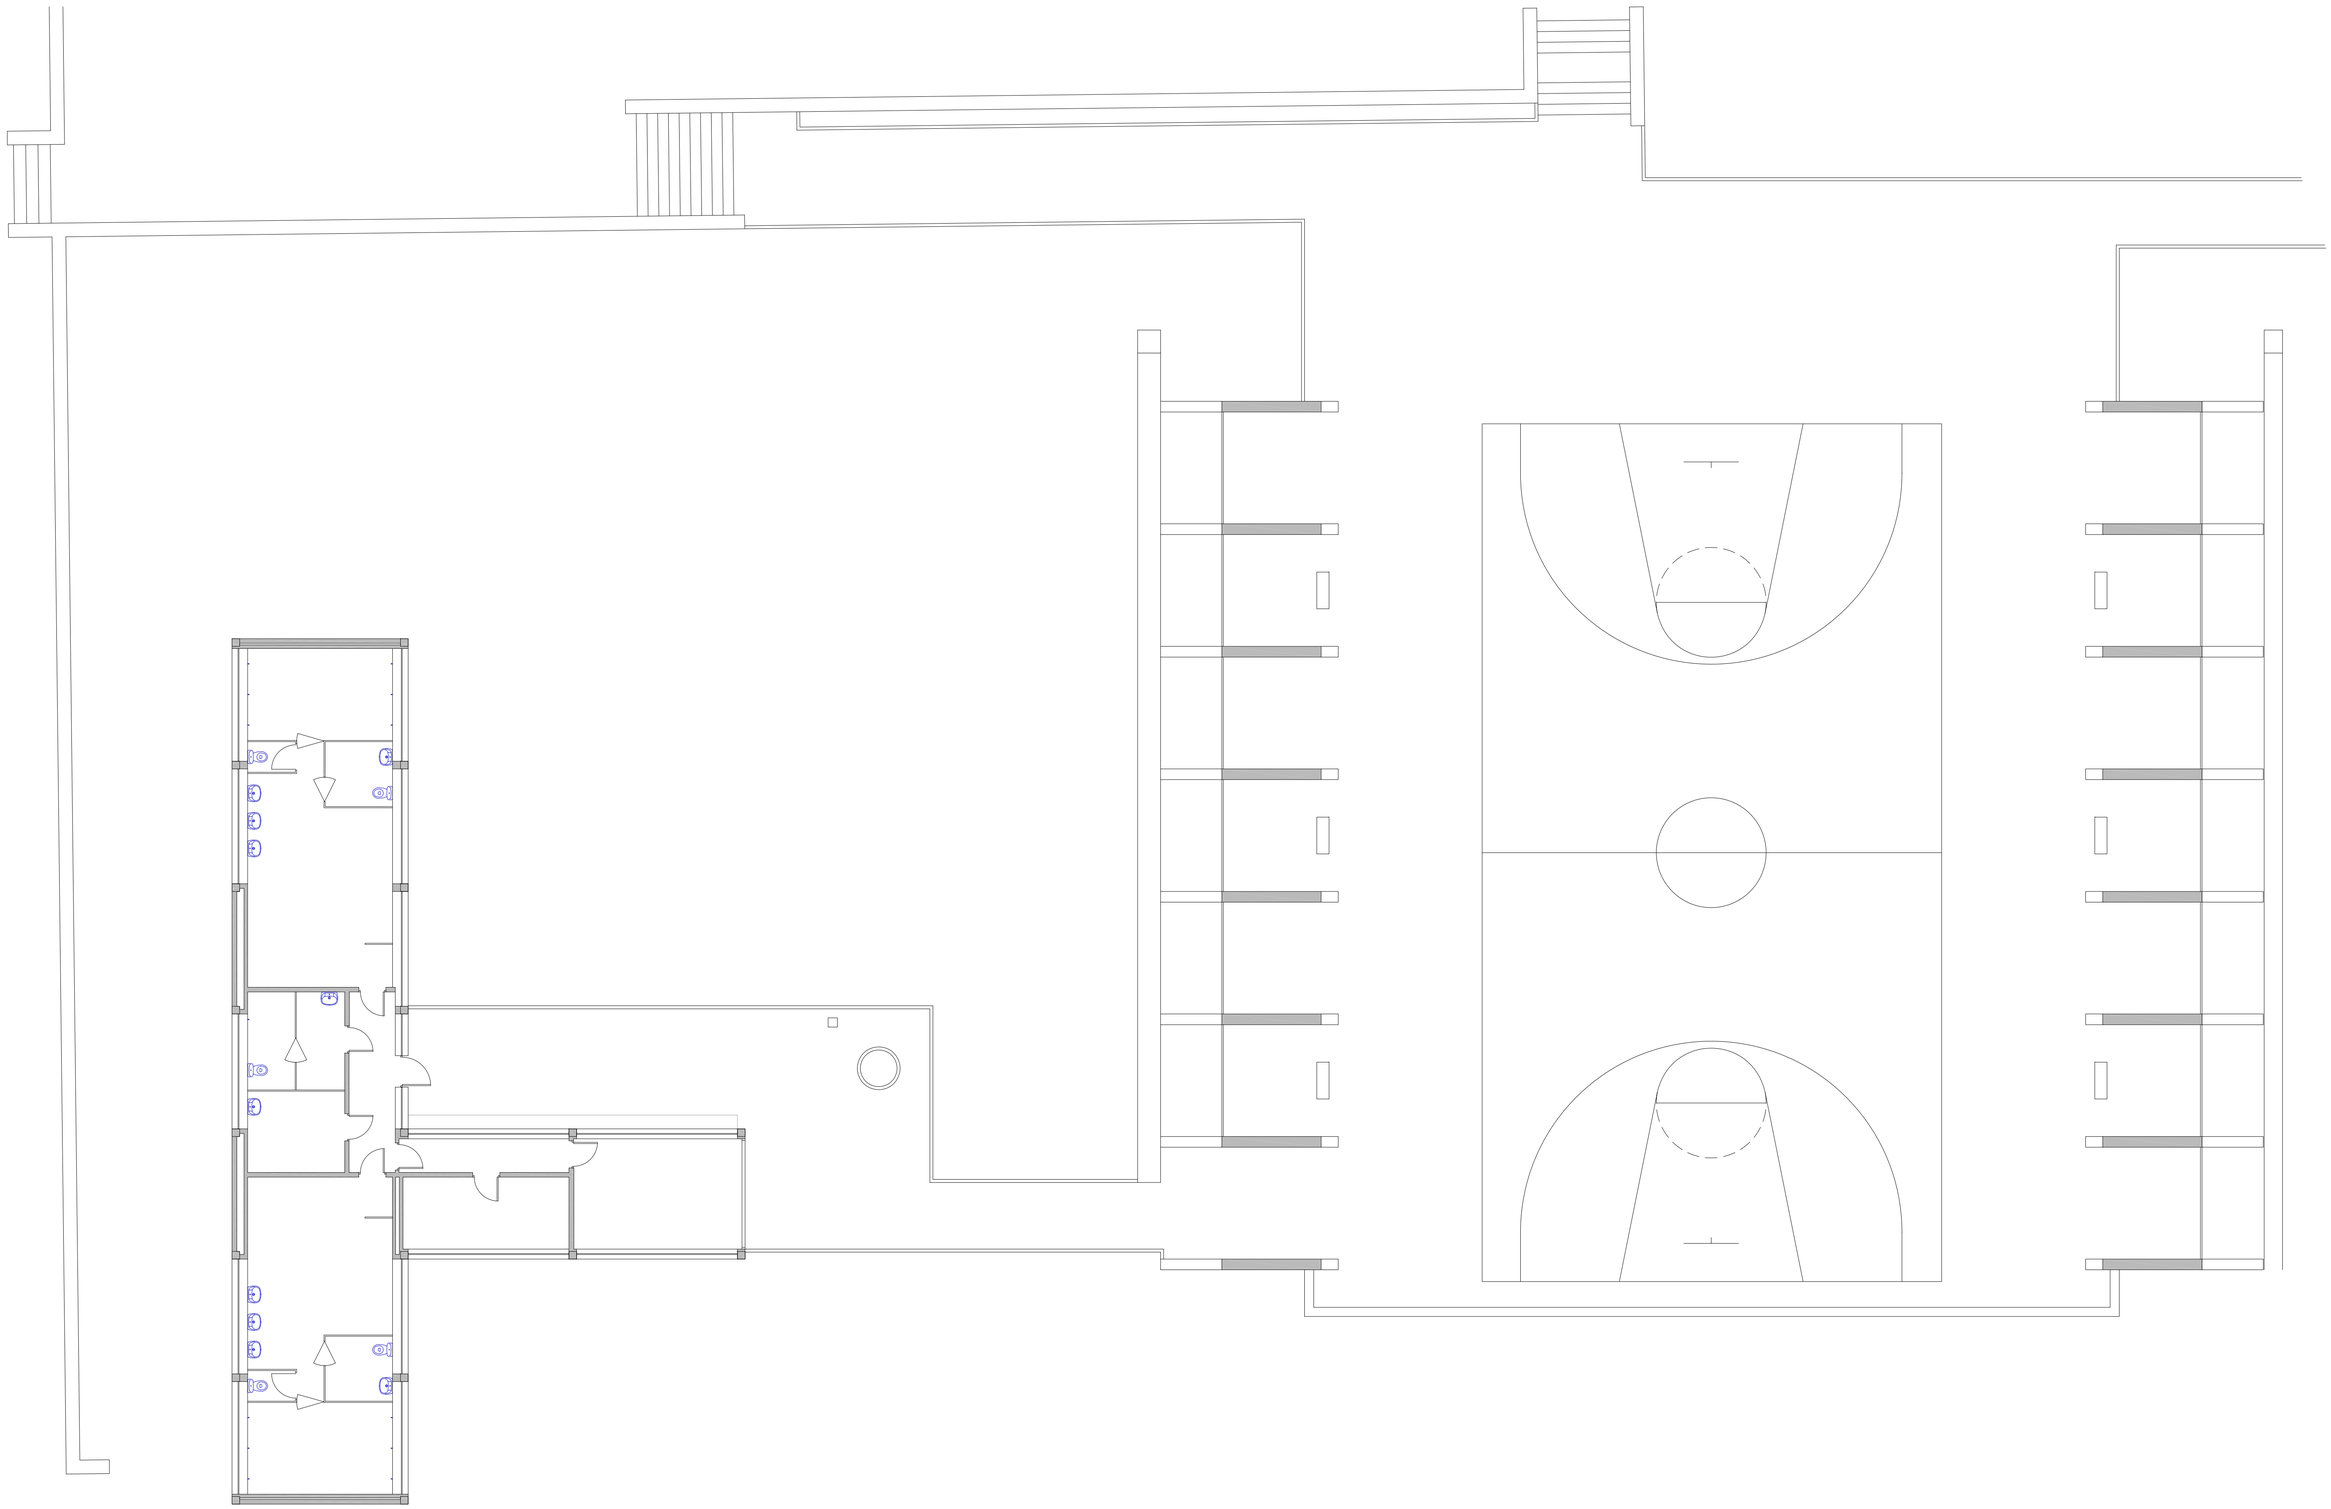

BY NC SA

UNIVERSIDAD PABLO DE OLAVIDE SEVILLA

EDIFICIO Nº 37 - PABELLÓN "INÉS JOYES Y BLAKE"

CONJUNTO

PLANTA BAJA

-1 0 1 2 3 m.

Fecha: Junio 2026