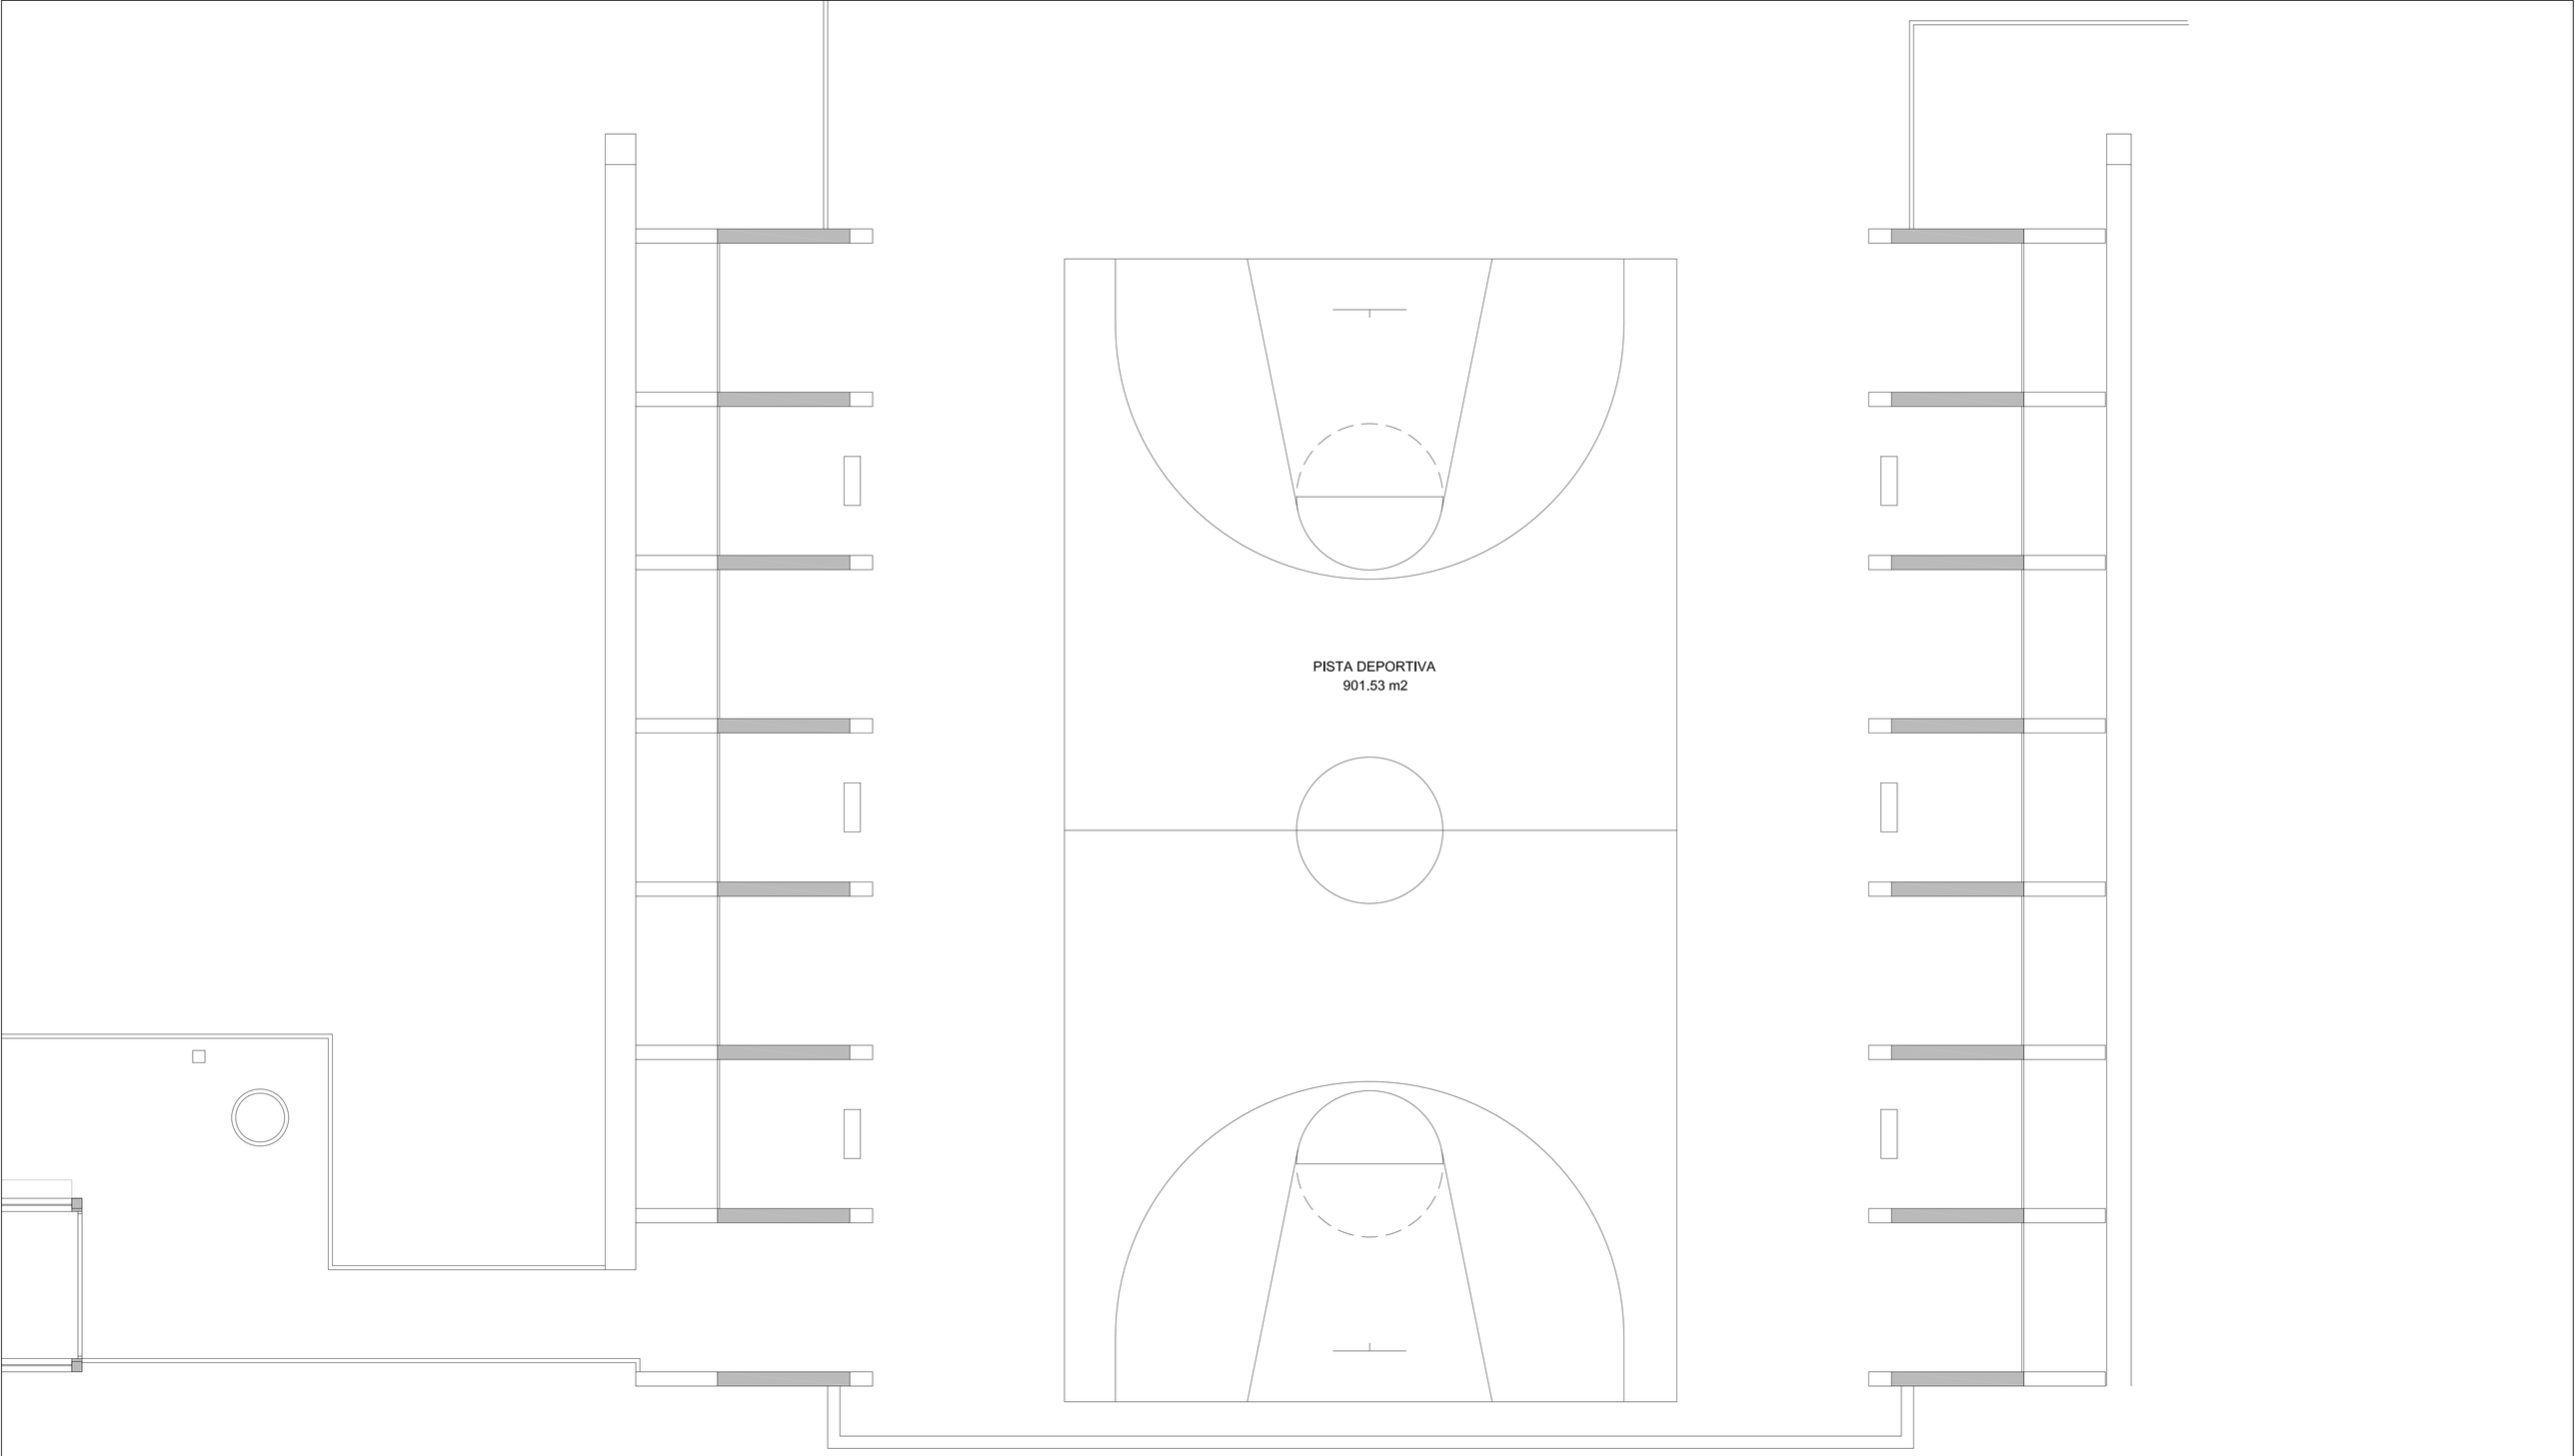

CC BY NC SA

UNIVERSIDAD PABLO DE OLAVIDE SEVILLA

EDIFICIO Nº 37A - PABELLÓN "INÉS JOYES Y BLAKE"	PABELLÓN	PLANTA BAJA	-1 0 1 2 3 m. Fecha: Junio 2026