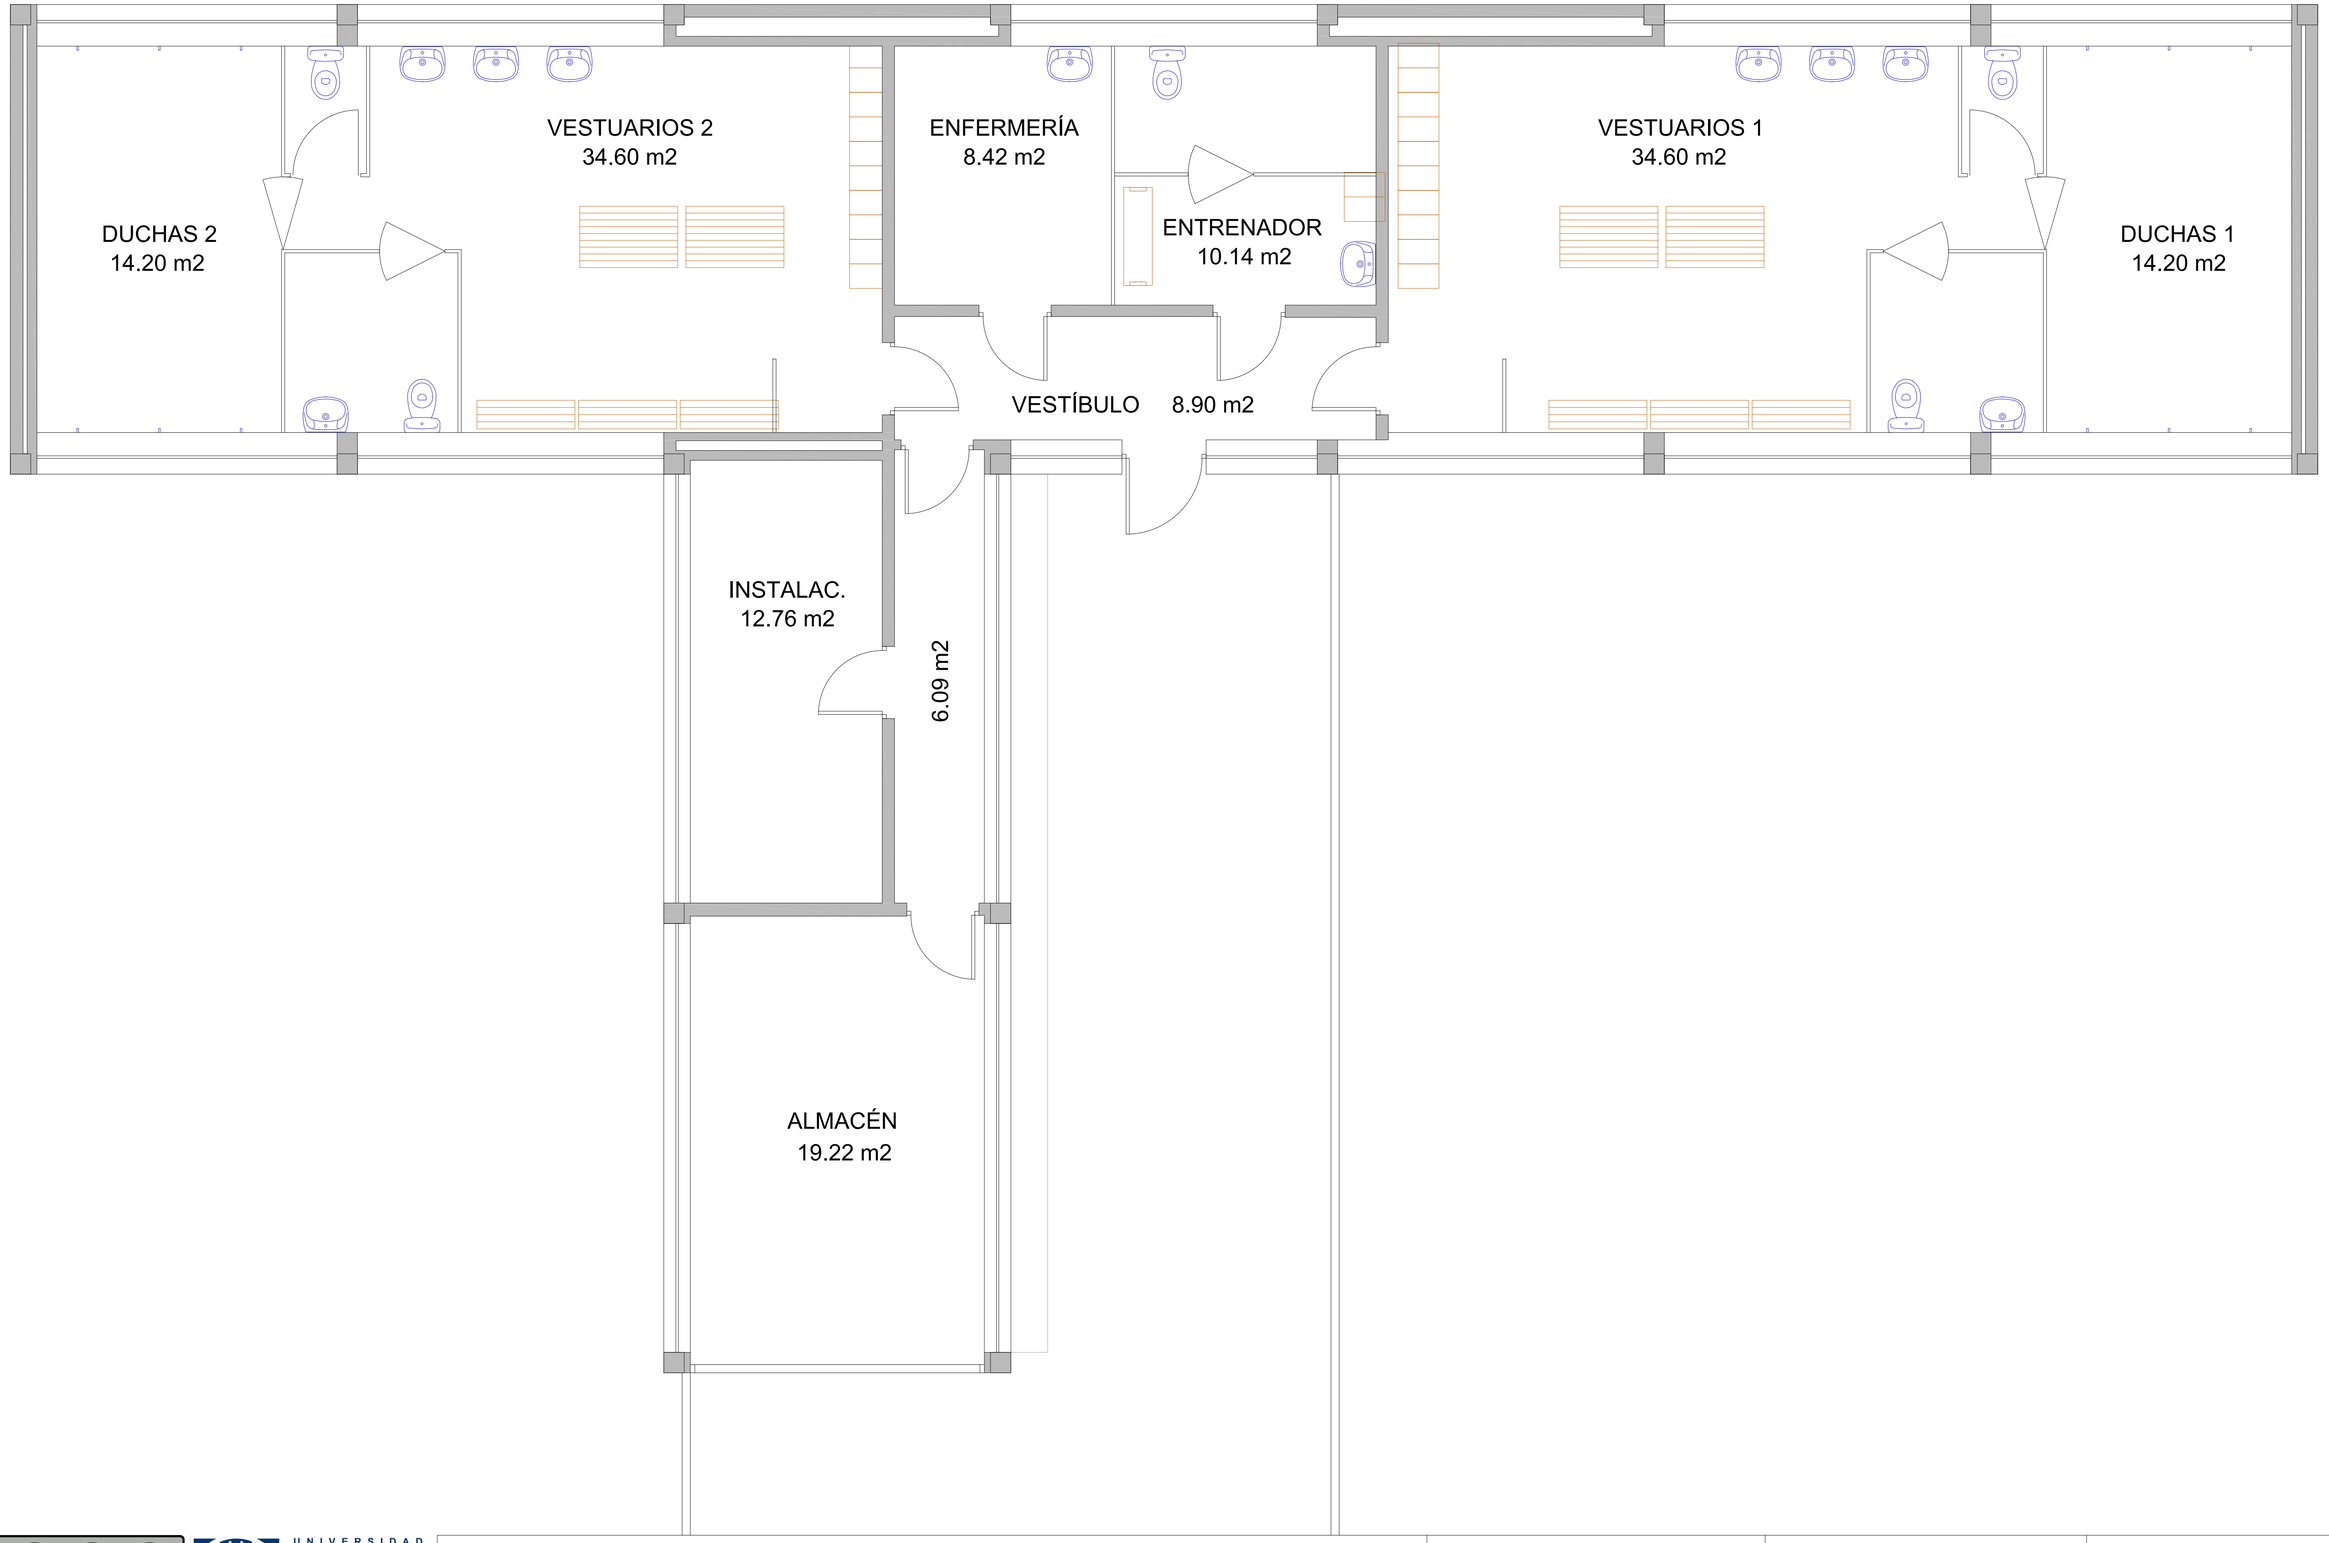

BY NC SA

UNIVERSIDAD PABLO DE OLAVIDE SEVILLA

EDIFICIO Nº 37B - PABELLÓN "INÉS JOYES Y BLAKE"	VESTUARIOS	PLANTA BAJA	-1 m. 0 1 m. 2 m. Fecha: Junio 2026