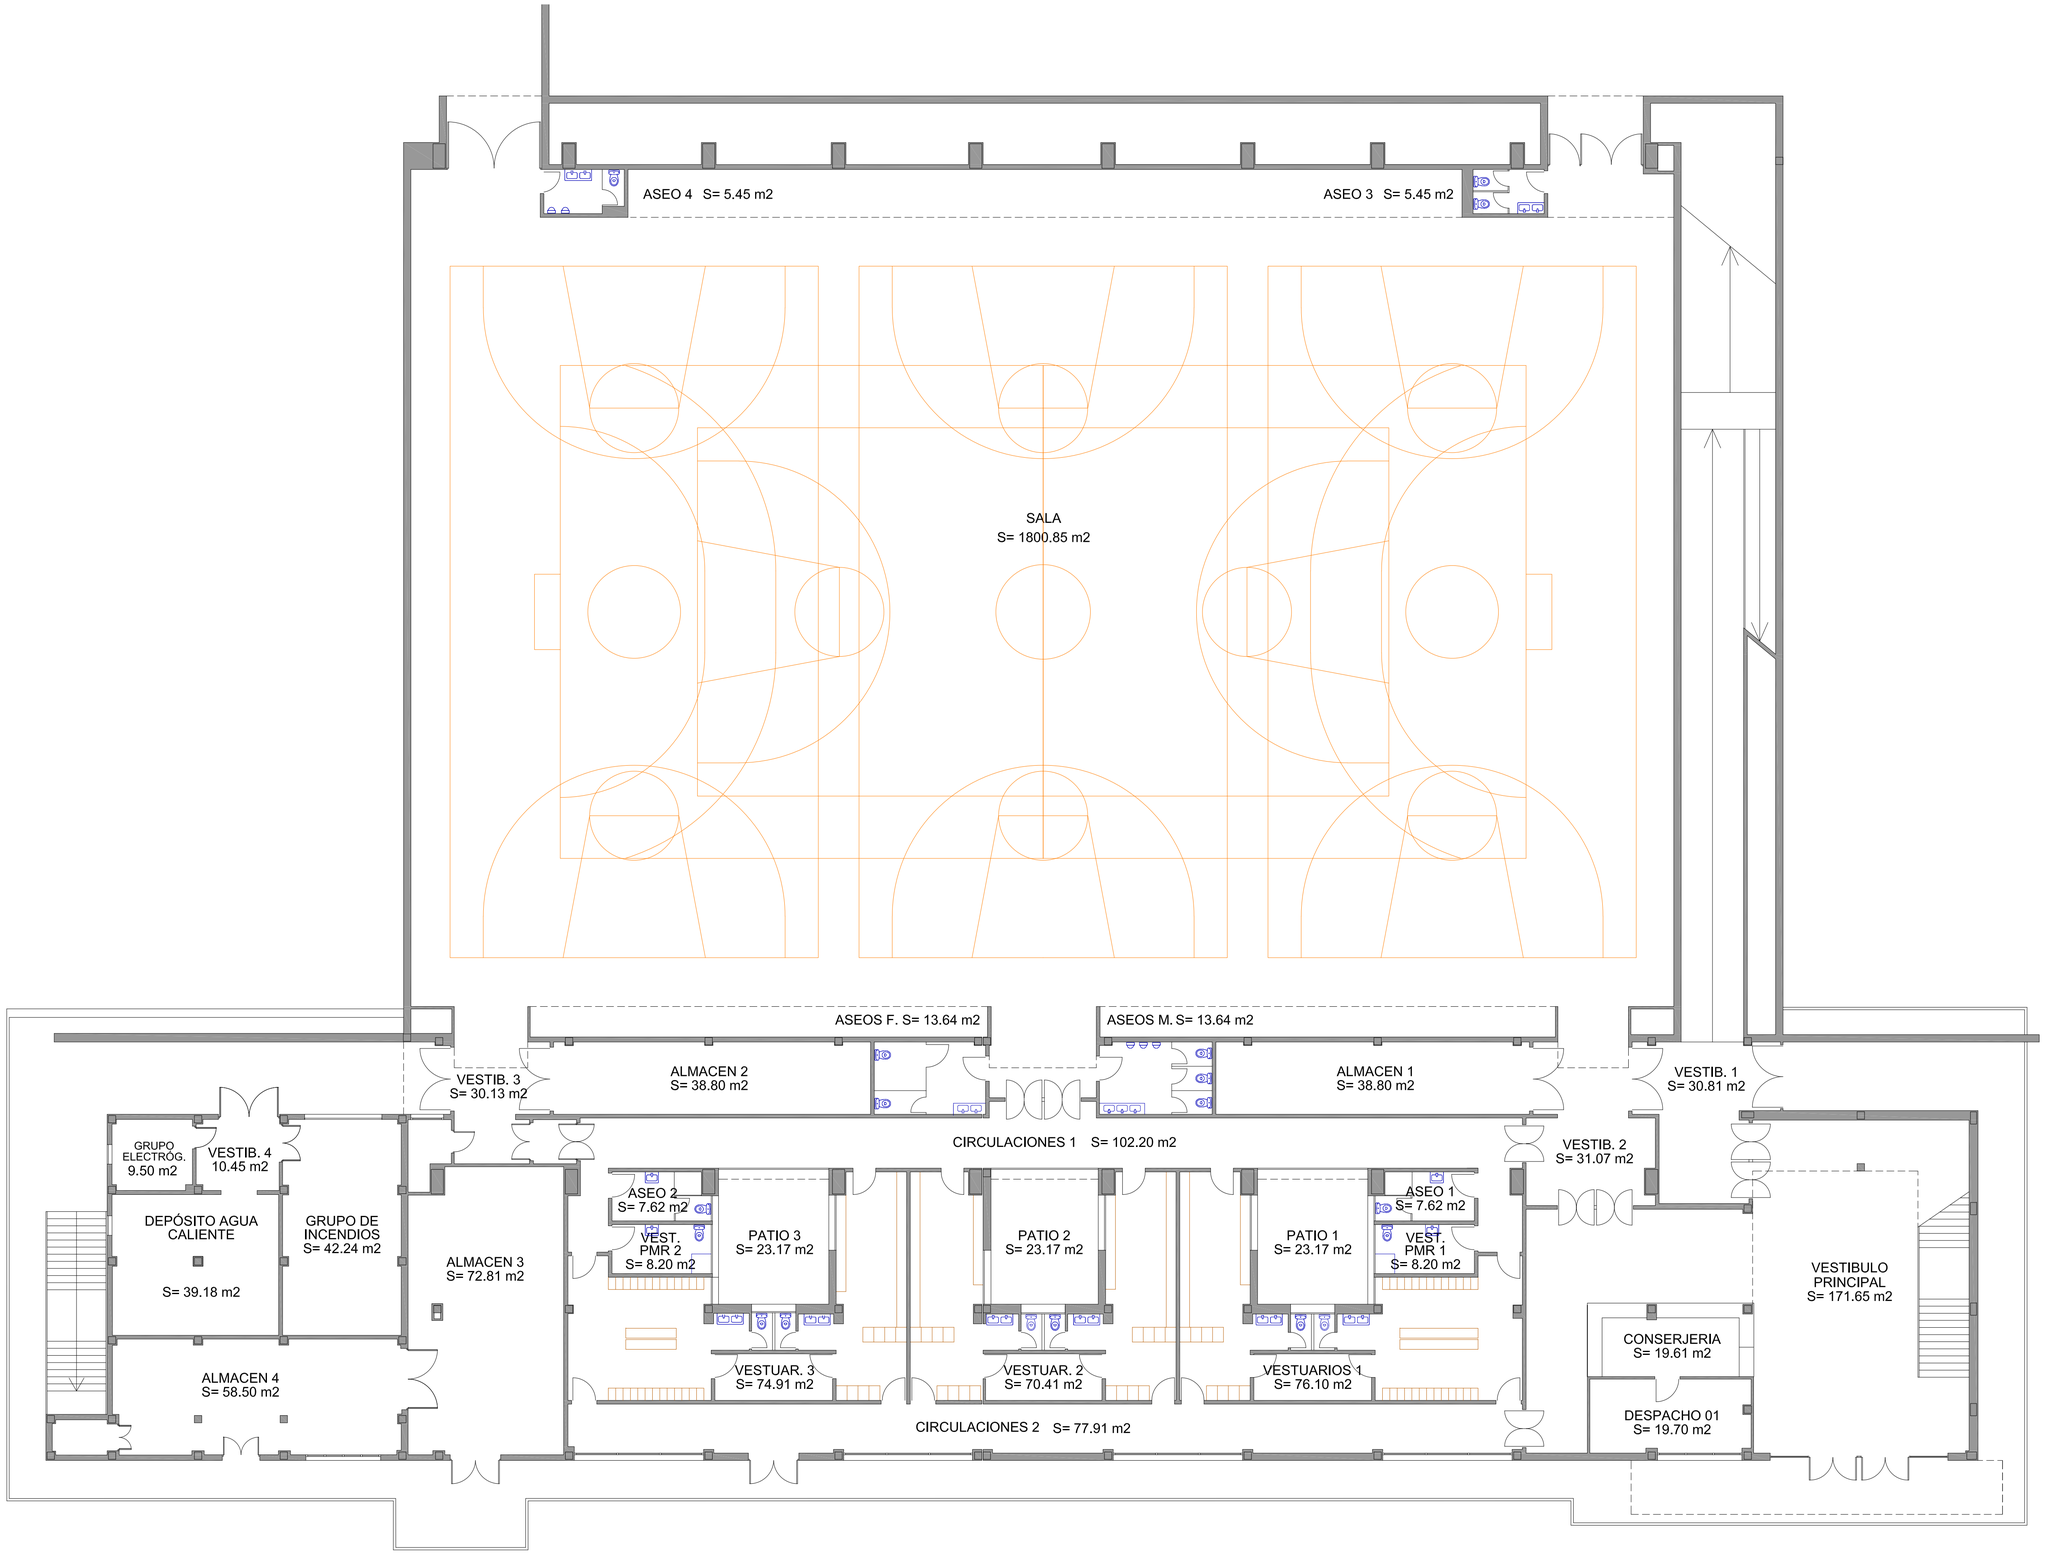

BY NC SA

UNIVERSIDAD PABLO DE OLAVIDE SEVILLA

EDIFICIO Nº 41 "PABELLÓN POLIPORTIVO"	PLANTA BAJA	SUPERFICIES Y USOS	-1 0 1 2 3 m. Fecha: Noviembre 2022