



PLANTA CUARTA

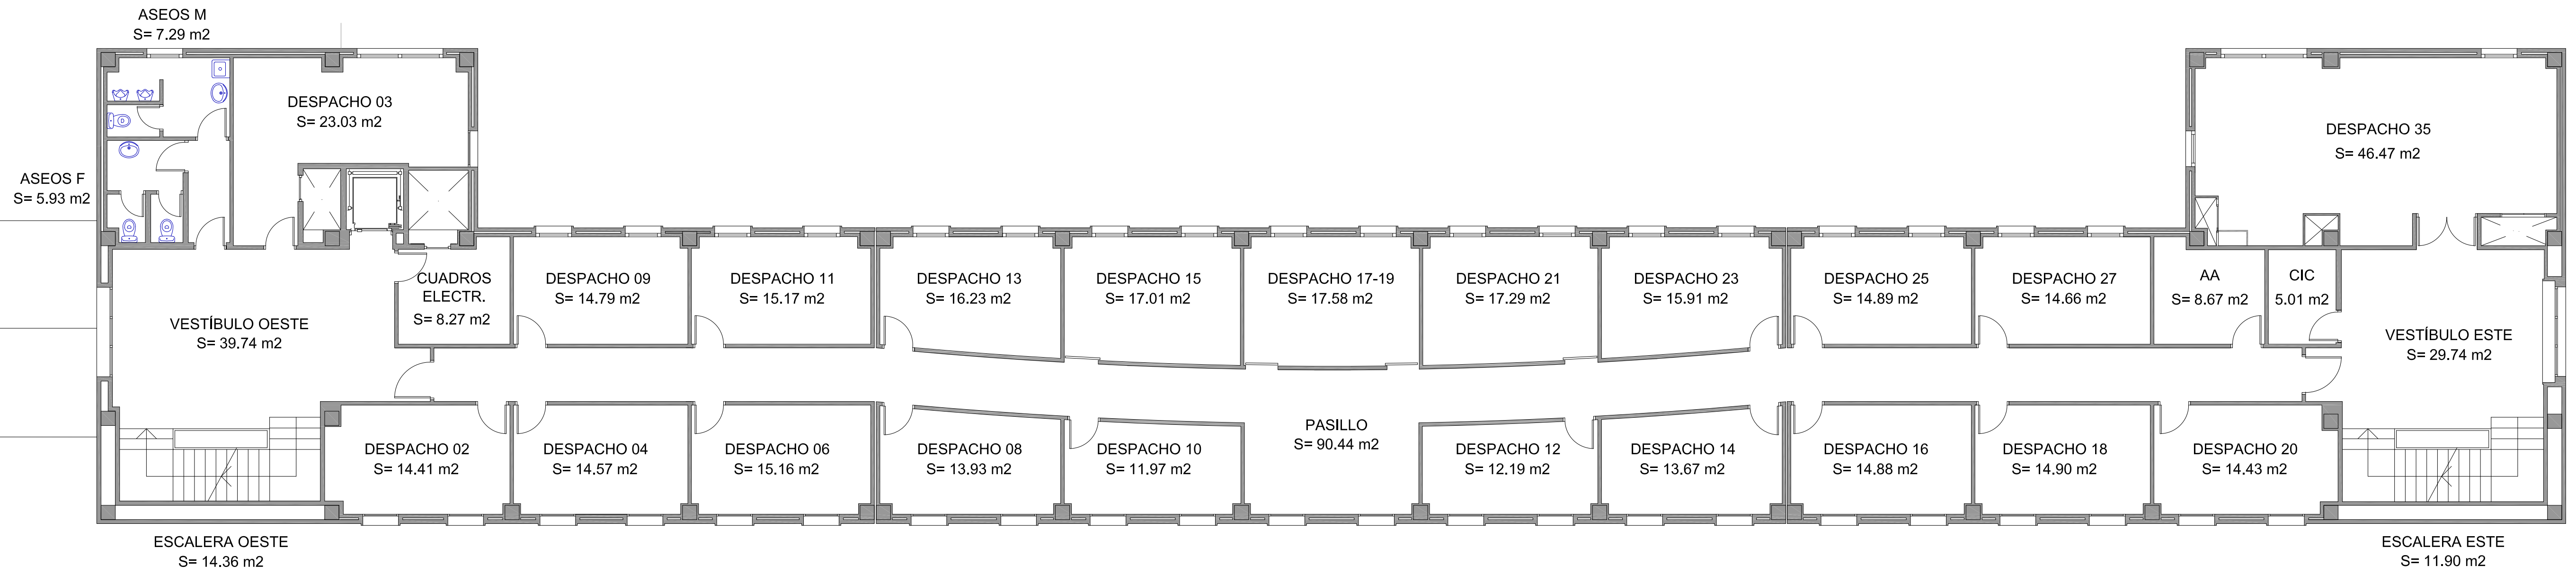

PLANTA TERCERA

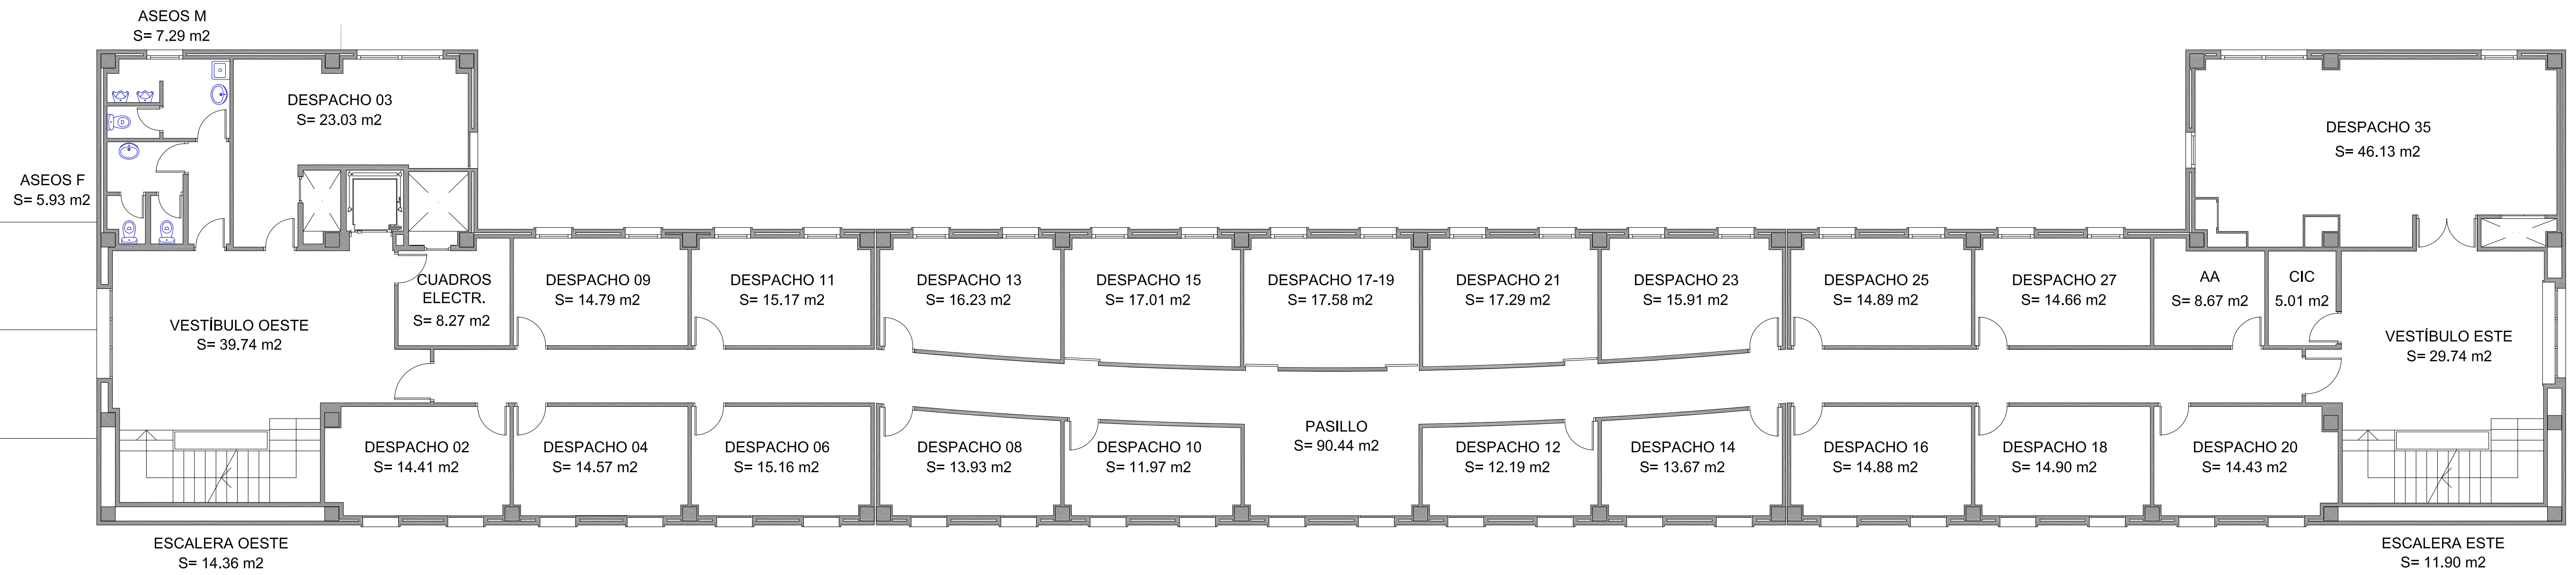

PLANTA SEGUNDA