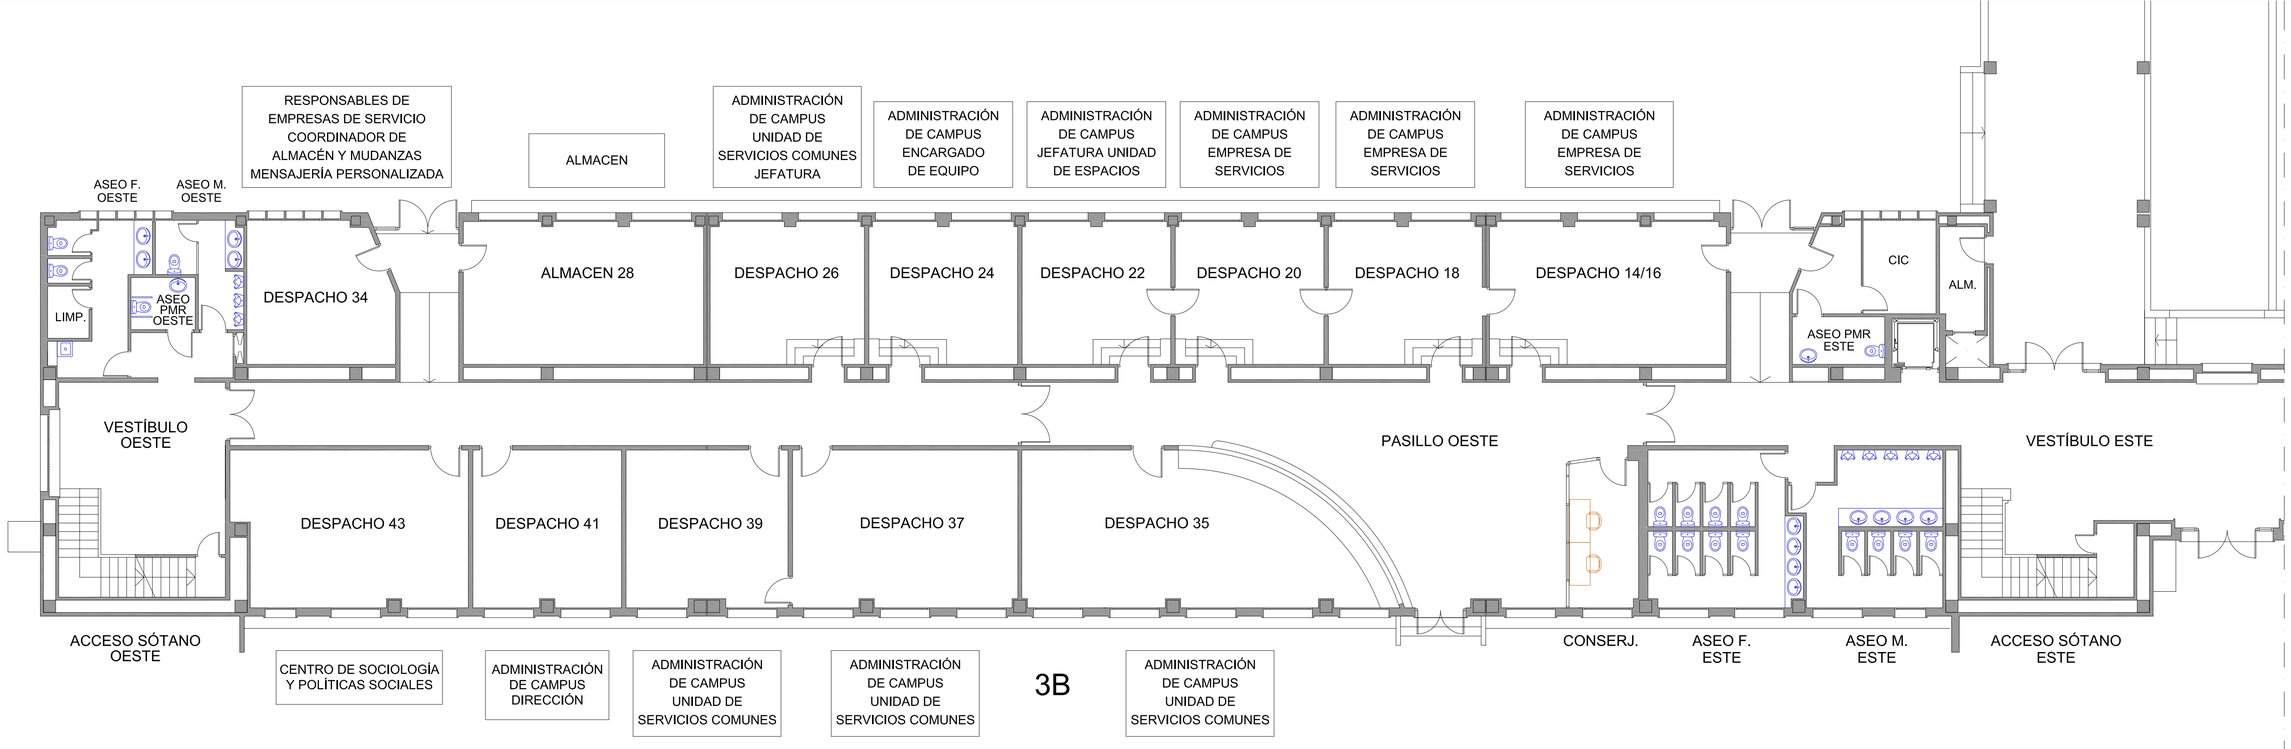

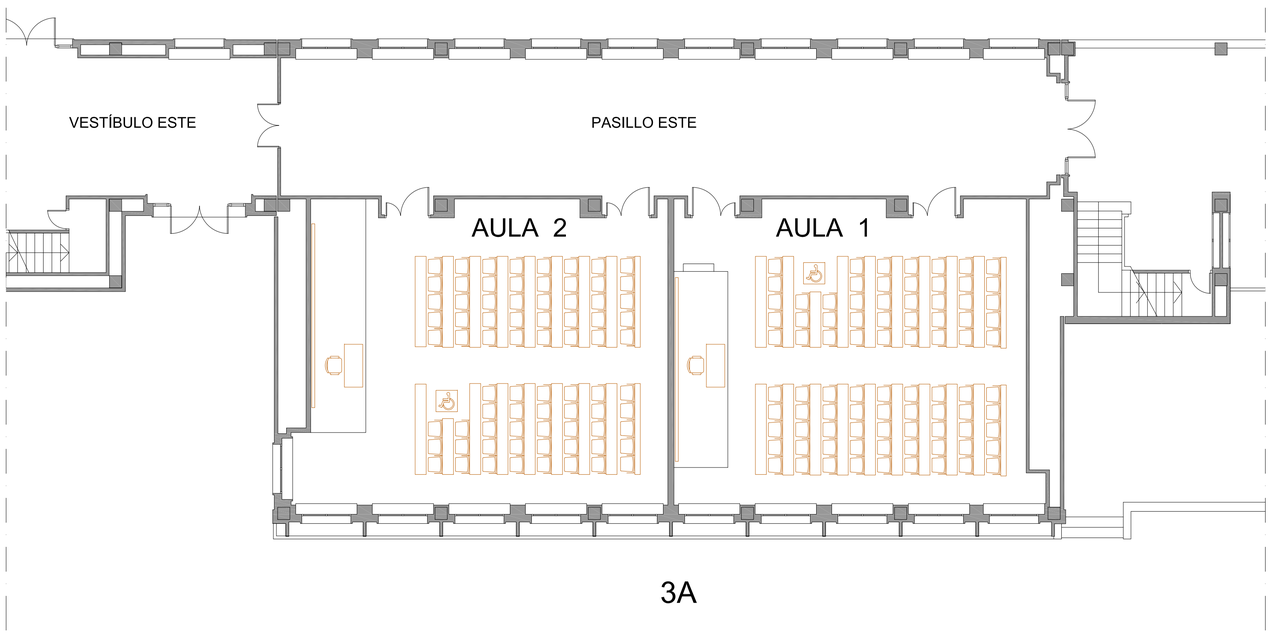

3A

AULA 1	112.48 m2	DESPACHO 37	37.66 m2	ASEO F. (ESTE)	24.64 m2
AULA 2	114.98 m2	DESPACHO 39	26.86 m2	ASEO M. (ESTE)	22.58 m2
DESPACHO 14/16	35.87 m2	DESPACHO 41	24.83 m2	ASEOS PMR (ESTE)	4.52 m2
DESPACHO 18	23.34 m2	DESPACHO 43	37.98 m2	CONSERJERÍA	10.83 m2
DESPACHO 20	22.50 m2	LIMPIEZA	2.29 m2	PASILLO ESTE	118.88 m2
DESPACHO 22	22.50 m2	ALMACEN 06	4.84 m2	PASILLO OESTE	147.55 m2
DESPACHO 24	22.50 m2	ALMACEN 28	36.37 m2	VESTÍBULO ESTE	99.37 m2
DESPACHO 26	23.32 m2	ASEO F. (OESTE)	11.94 m2	VESTÍBULO OESTE	39.86 m2
DESPACHO 34	21.53 m2	ASEO M. (OESTE)	7.66 m2	ACCESO SÓTANO OESTE	3.36 m2
DESPACHO 35	53.23 m2	ASEO PMR (OESTE)	3.57 m2	ACCESO SÓTANO ESTE	5.26 m2
				CIC	7.26 m2

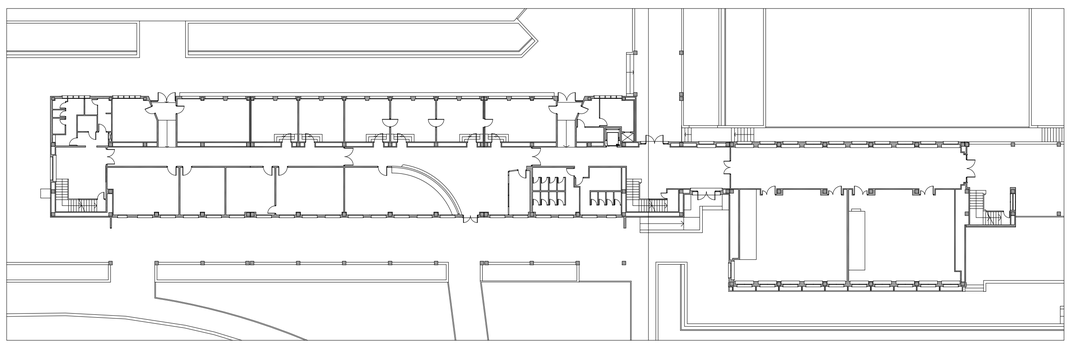

3B 3A

CC BY NC SA

UNIVERSIDAD PABLO DE OLAVIDE SEVILLA

EDIFICIO Nº 3 "CONDE DE FLORIDABLANCA"

PLANTA BAJA

SUPERFICIES Y USOS

-1 0 1 2 3 4 m.

Fecha: Junio 2026