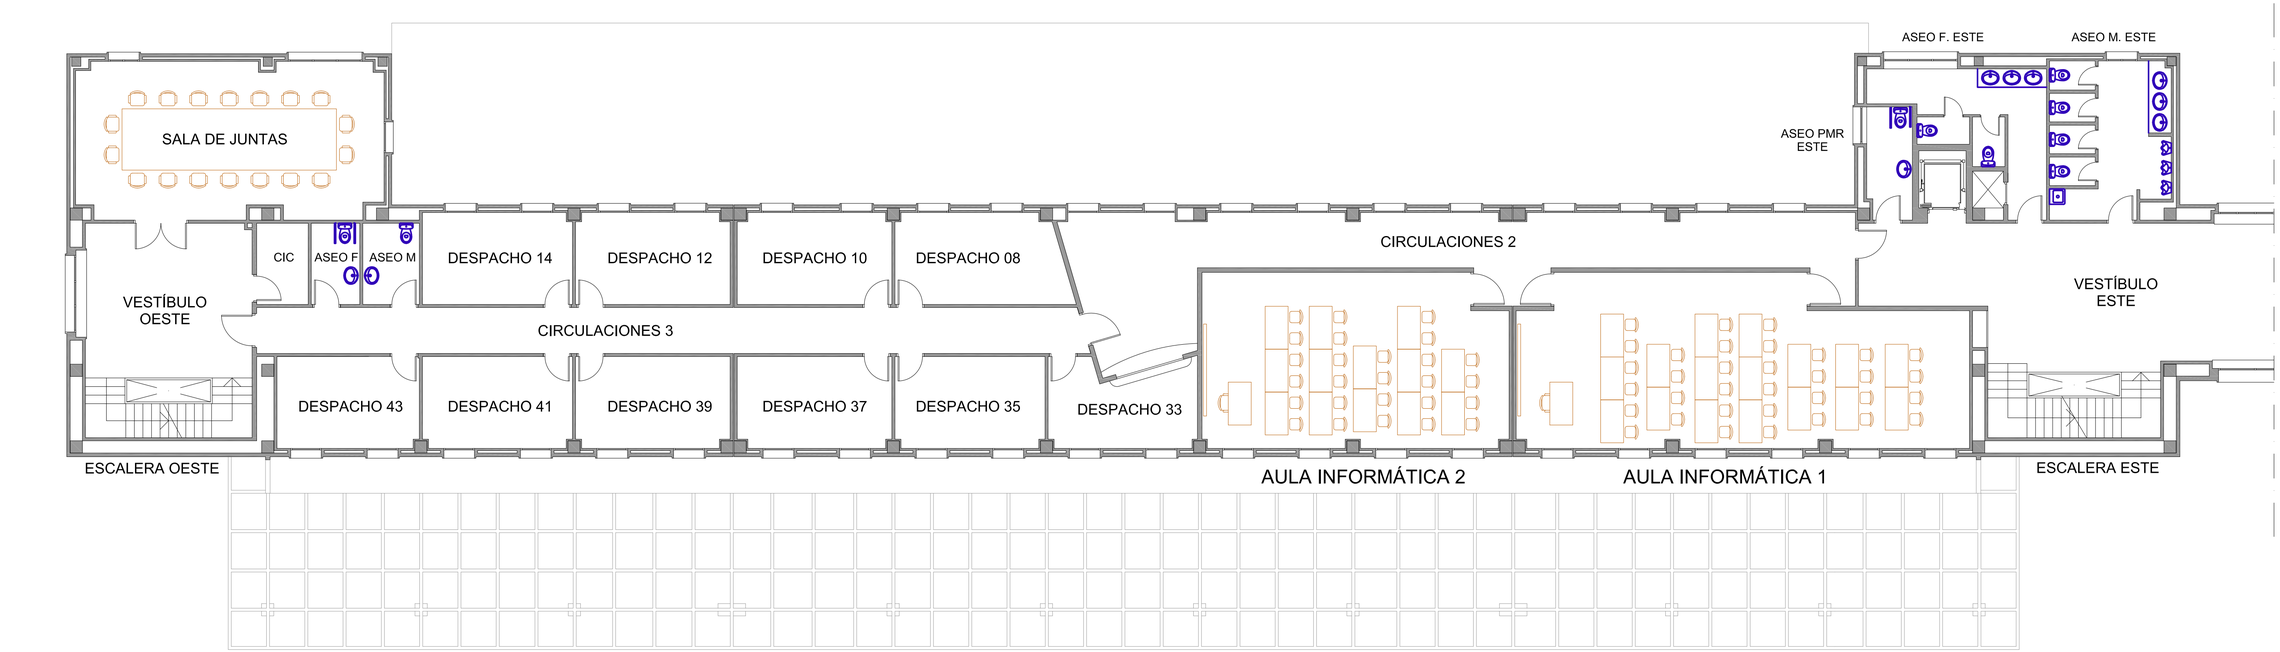

3B

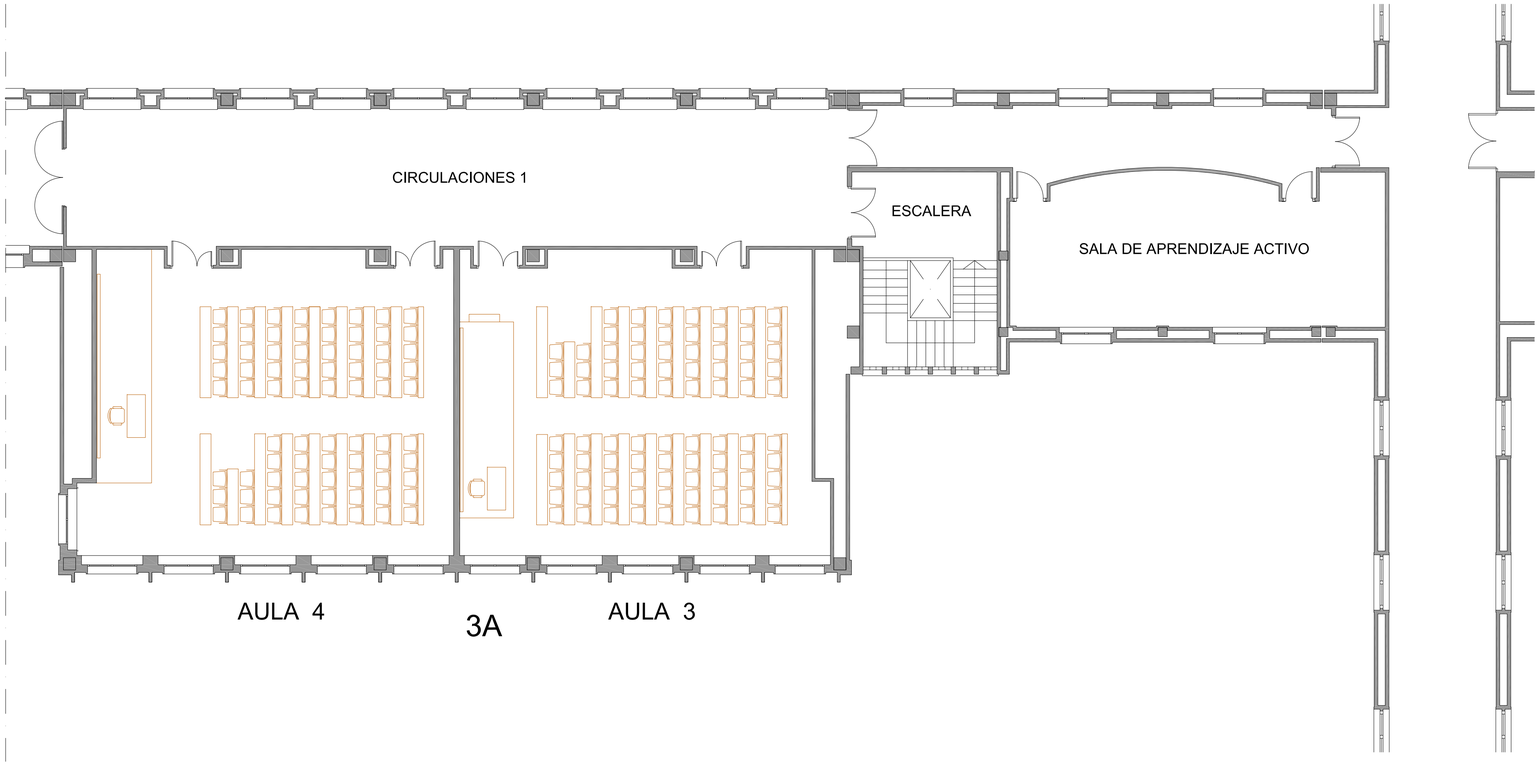

AULA 3	113.33 m2	SALA DE APRENDIZAJE ACTIVO	58.57 m2
AULA 4	114.97 m2	ASEO F (OESTE)	4.20 m2
AULA INFORMÁTICA 1	76.46 m2	ASEO M (OESTE)	4.79 m2
AULA INFORMÁTICA 2	55.76 m2	ASEO F. (ESTE)	16.36 m2
DESPACHO 08	16.30 m2	ASEO M. (ESTE)	19.78 m2
DESPACHO 10	14.95 m2	ASEO PMR (ESTE)	5.85 m2
DESPACHO 12	15.05 m2	CIRCULACIONES 1	153.80 m2
DESPACHO 14	14.50 m2	CIRCULACIONES 2	62.30 m2
SALA DE JUNTAS	50.46 m2	CIRCULACIONES 3	40.52 m2
DESPACHO 33	13.01 m2	ESCALERA	25.39 m2
DESPACHO 35	14.60 m2	VESTÍBULO ESTE	63.97 m2
DESPACHO 37	15.00 m2	VESTÍBULO OESTE	27.53 m2
DESPACHO 39	15.00 m2	ESCALERA ESTE	9.47 m2
DESPACHO 41	14.55 m2	ESCALERA OESTE	8.63 m2
DESPACHO 43	13.95 m2	CIC	4.46 m2

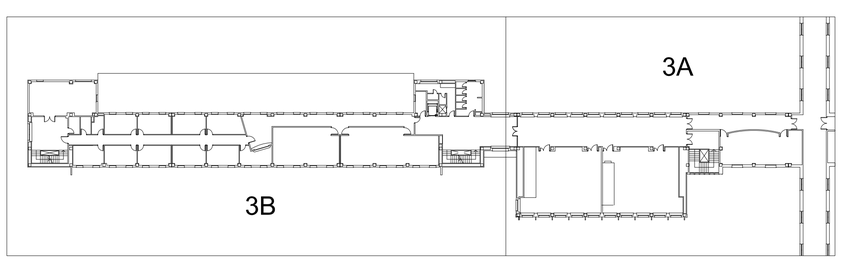

BY NC SA

UNIVERSIDAD PABLO DE OLAVIDE SEVILLA

EDIFICIO Nº 3 "CONDE DE FLORIDABLANCA"

PLANTA PRIMERA

SUPERFICIES Y USOS

-1 0 1 2 3 4 m.

Fecha: Junio 2026