



14B

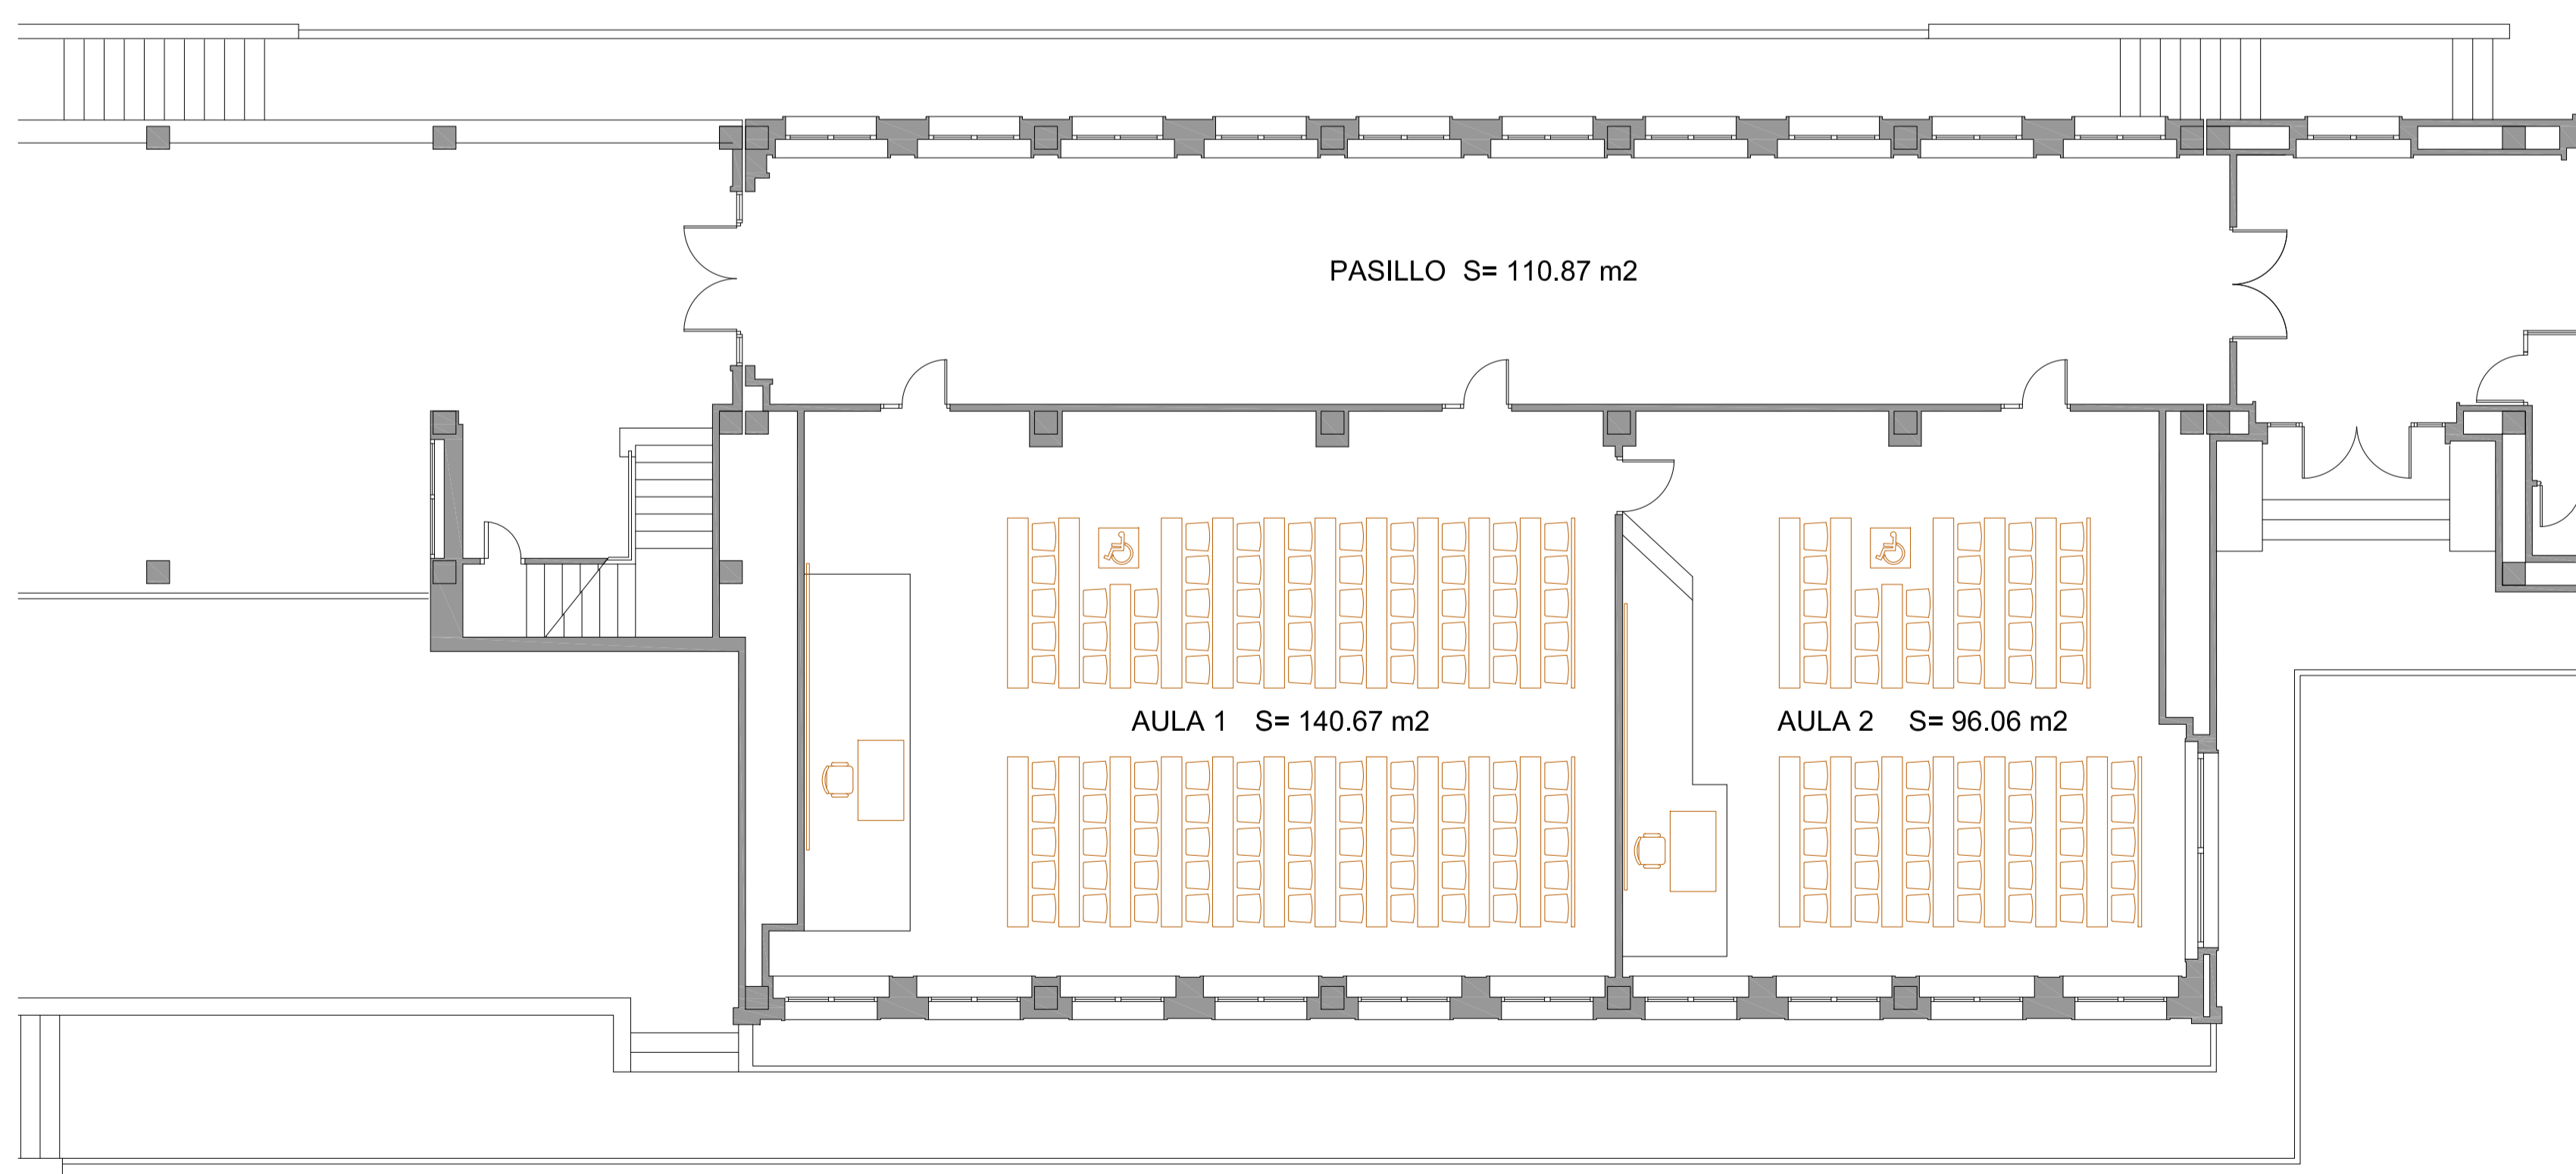

14A

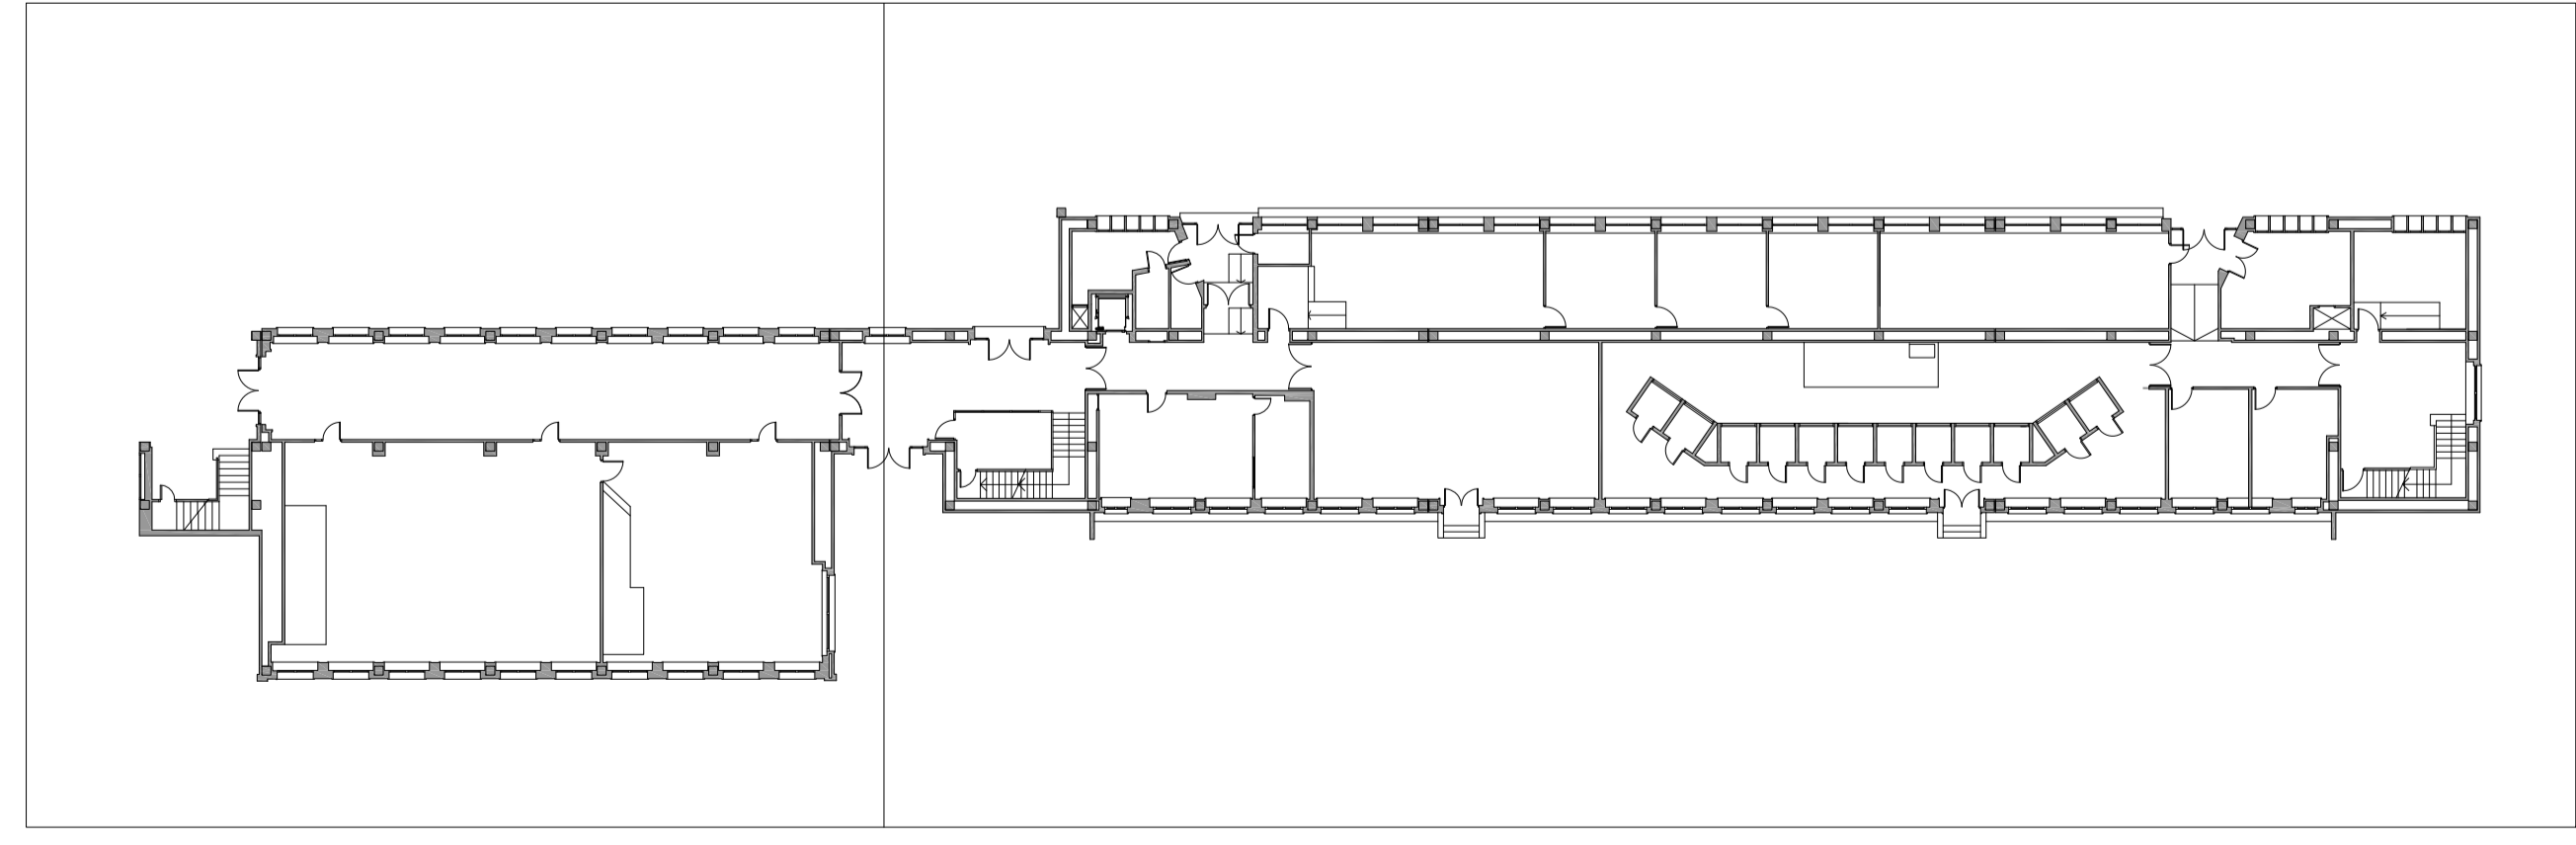

14A

14B



EDIFICIO Nº14 "GASPAR MELCHOR DE JOVELLANOS Y RAMIREZ"

PLANTA BAJA

SUPERFICIES Y USOS

-1 0 1 2 3 4m.
Fecha: Enero 2021